



- 1 Dachaufbau:  
Kies 50mm  
Abdichtung 5mm  
Dämmung 25mm  
Dampfsperre
- 2 Saalverkleidung:  
Lattung 56x25mm  
Akustikflies als Rieselschutz weiß  
Holzrahmen UK mit Mineralwolle ausgedämmt 60mm
- 3 Wandaufbau:  
OSB 3-Platte diffusionsdicht 15mm  
horizontale Holzrahmen mit Mineralwolle ausgedämmt 310mm  
DWD Platte diffusionsoffen 16mm
- 4 Fassade:  
Unterkonstruktion Fassade/Dämmung:  
Holzständer vertikal 80x120mm  
Holzständer horizontal 80x80mm  
Fassadenbahn UV-beständig diffusionsoffen  
horizontale Lattung 30x100mm  
vertikale Lattung 30x50mm  
Holzlsene vertikal/horizontal 44x140mm  
Fassadenlattung 44x22mm
- 5 Stützen 20x40mm
- 6 Sonnenschutz-Markise mit Zip-Führung
- 7 Zweifach-Isolierverglasung
- 8 Bodenaufbau:  
LHD Parkett, unregelmäßiger Verband 2200x220x21mm  
Zementestrich, schwimmend 65mm  
Trennlage  
Fußbodenheizung 30mm  
Trittschalldämmung 30mm  
Dämmung 140mm  
Abdichtungsfolie  
Stahlbetonbodenplatte, teilweise WU-Beton 250mm


Schnitt  
Maßstab 1:20

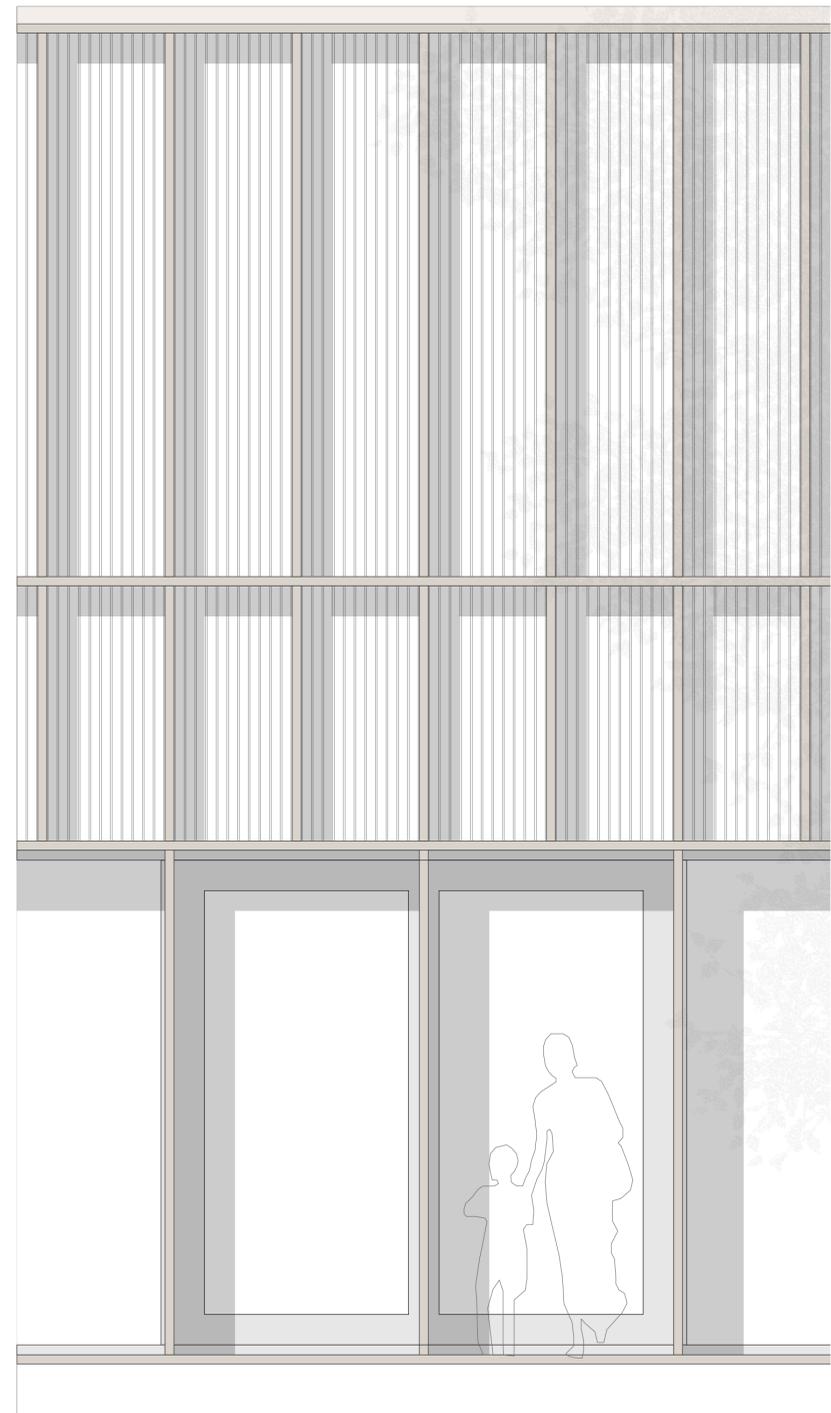

Ansicht  
Maßstab 1:20

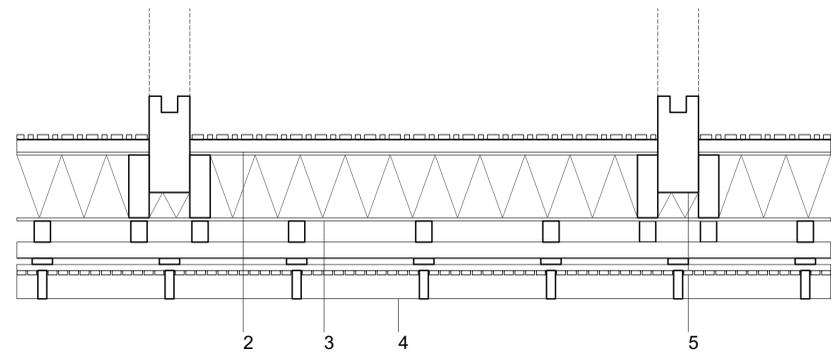

Grundriss - Schnitt aa  
Maßstab 1:20

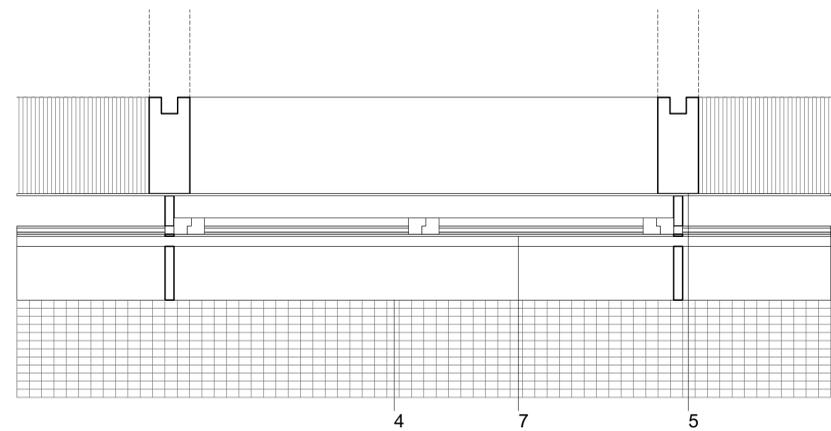

Grundriss - Schnitt bb  
Maßstab 1:20

Planung: AV1 Architekten  
Projekt: Kulturhalle Schaidt  
Adresse: Waldstraße 15  
76744 Schaidt  
Bauherr: Stadt Wörth am Rhein