



www.marlowes.de, 20. Juni 2017
Köln – viermal draußen, einmal drinnen

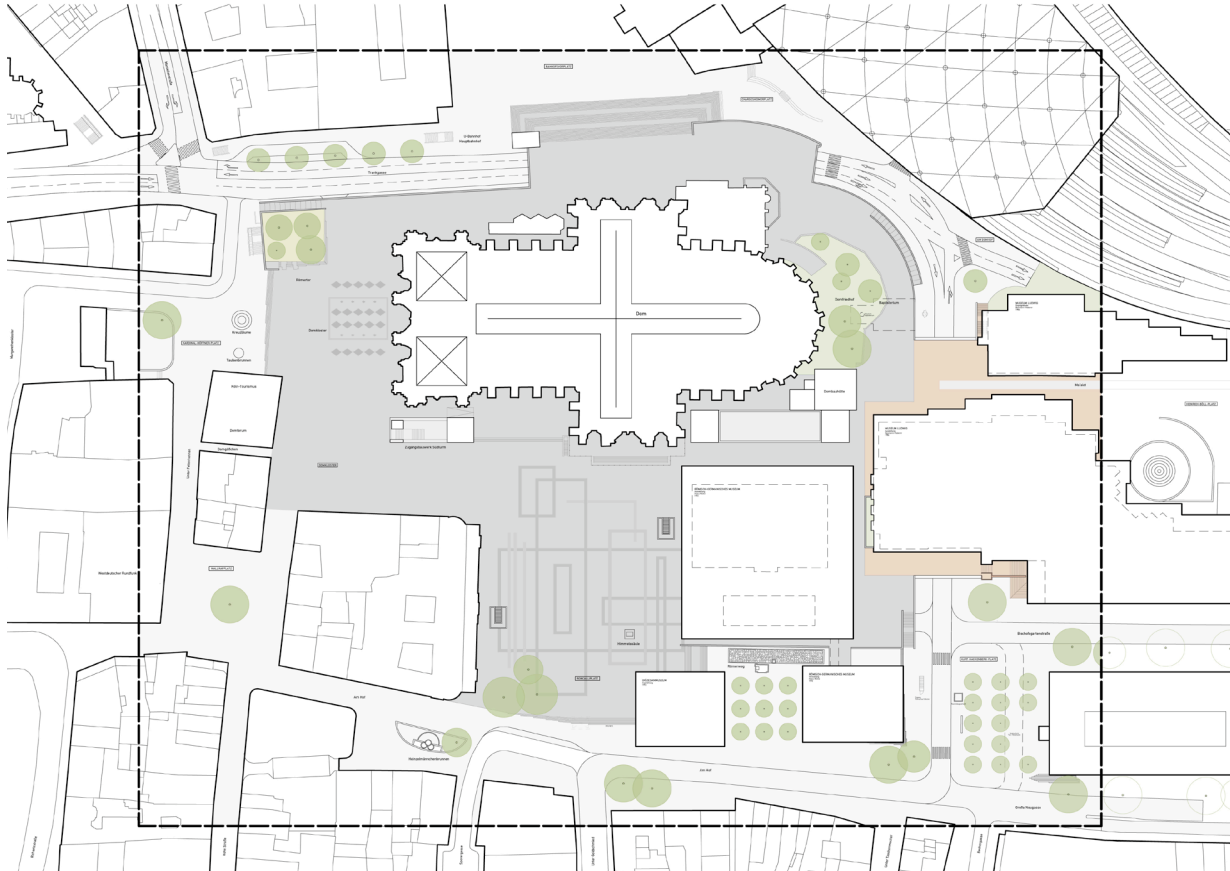


Lageplan, Gesamtkonzeption

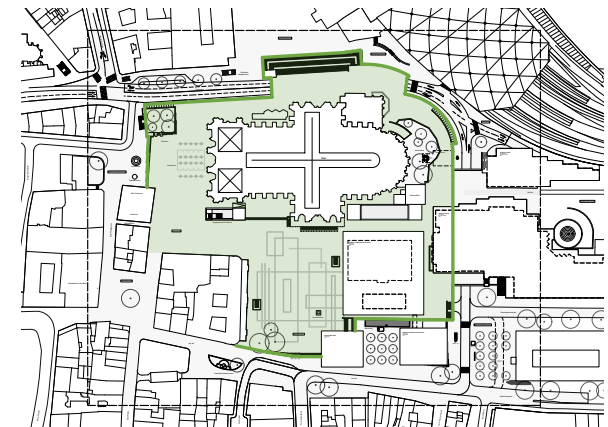

Konzeptskizze: Glätten der Kanten der Domplatte

Domumgebung Köln
Bauherr: Stadt Köln
Architekten: Allmann Sattler Wappner Architekten, München

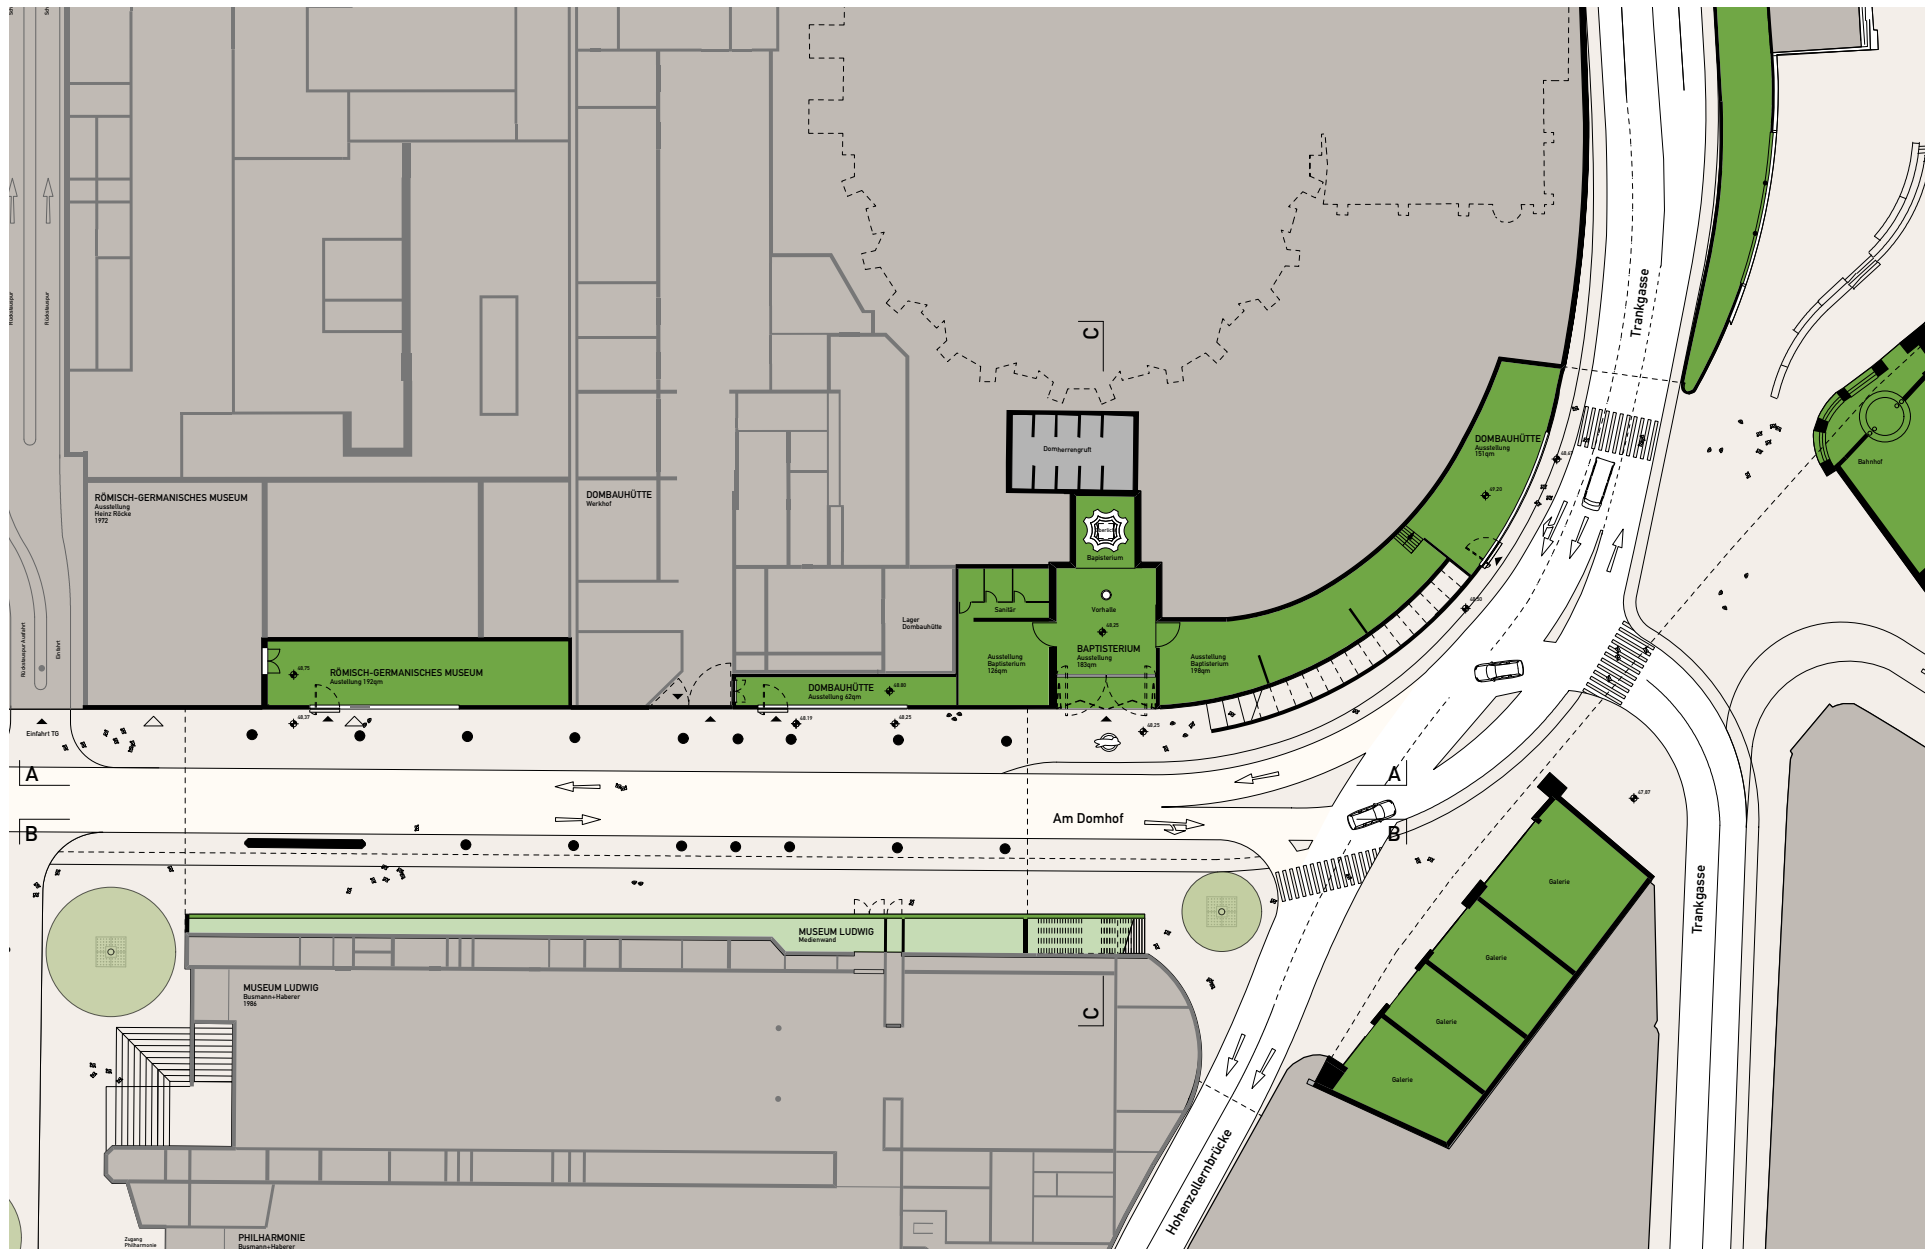

Domumgebung Köln
 Bauherr: Stadt Köln
 Architekten: Allmann Sattler Wappner Architekten, München

Grundriss