marlowes,

www.marlowes.de, 21. Oktober 2020
Wer ein Haus baut, will bleiben

Jüdisches Museum, Frankfurt am Main
Staab Architketen Architekten, Berlin

Lageplan, Übersicht

staab
ARCHITEKTEN

Lageplan 1:1000

JÜDISCHES MUSEUM, FRANKFURT AM MAIN

marlowes,

staab
ARCHITEKTEN

Erdgeschoss 1:500

1 Vorplatz mit Haupteingang
2 Hof mit Skulptur von Ariel Schlesinger
3 Foyer
4 Zugang zur Wechselausstellung
5 Zugang zur Dauerausstellung
6 Museumsshop
7 Garderobe
8 Vortragssaal

JÜDISCHES MUSEUM, FRANKFURT AM MAIN

marlowes,

staab
ARCHITEKTEN

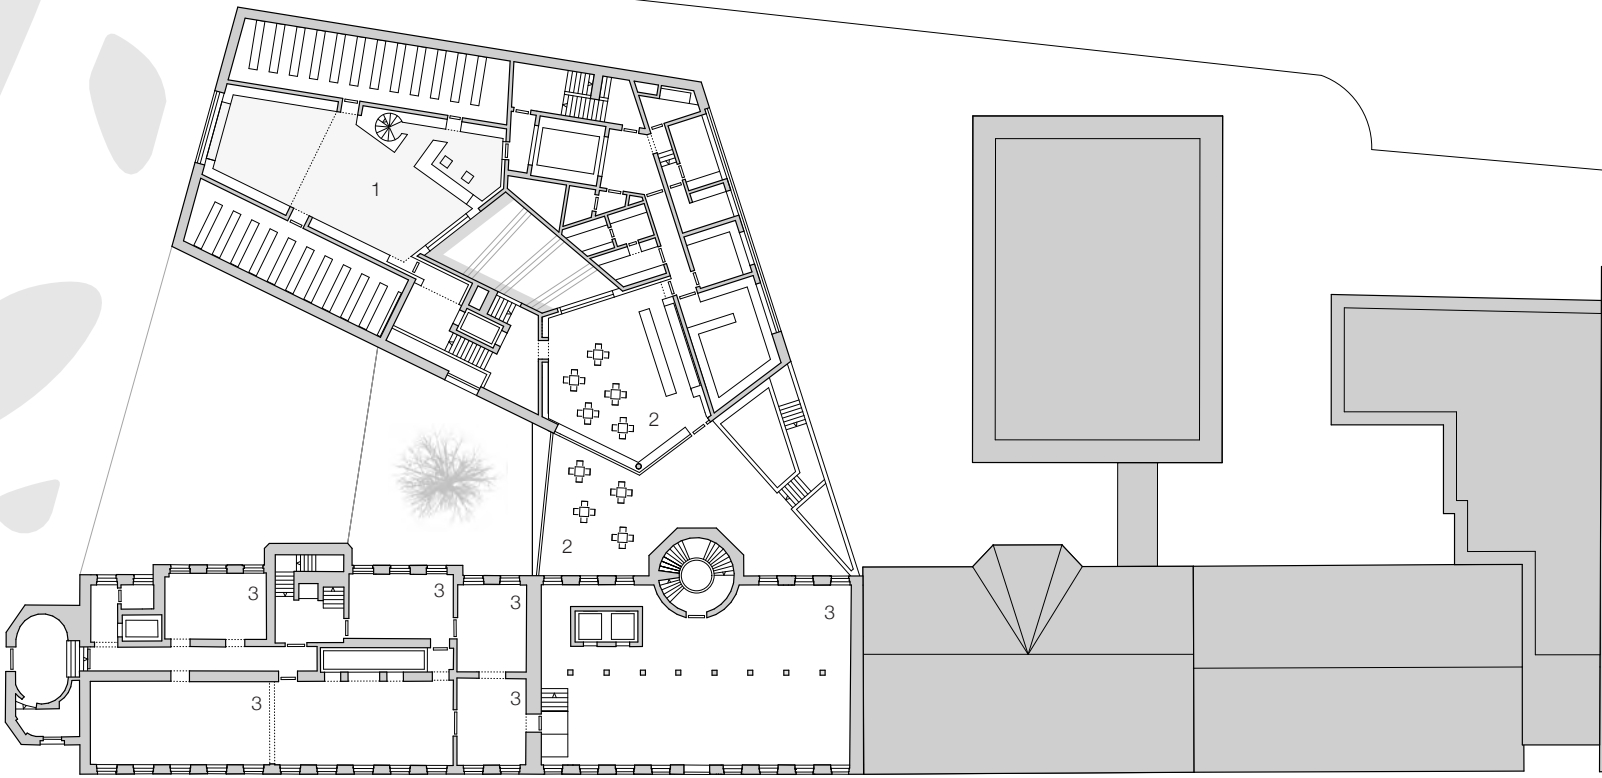

1. Obergeschoss 1:500

1 Bibliothek
2 Café mit Terrasse
3 Dauerausstellung

JÜDISCHES MUSEUM, FRANKFURT AM MAIN

marlowes,

staab
ARCHITEKTEN

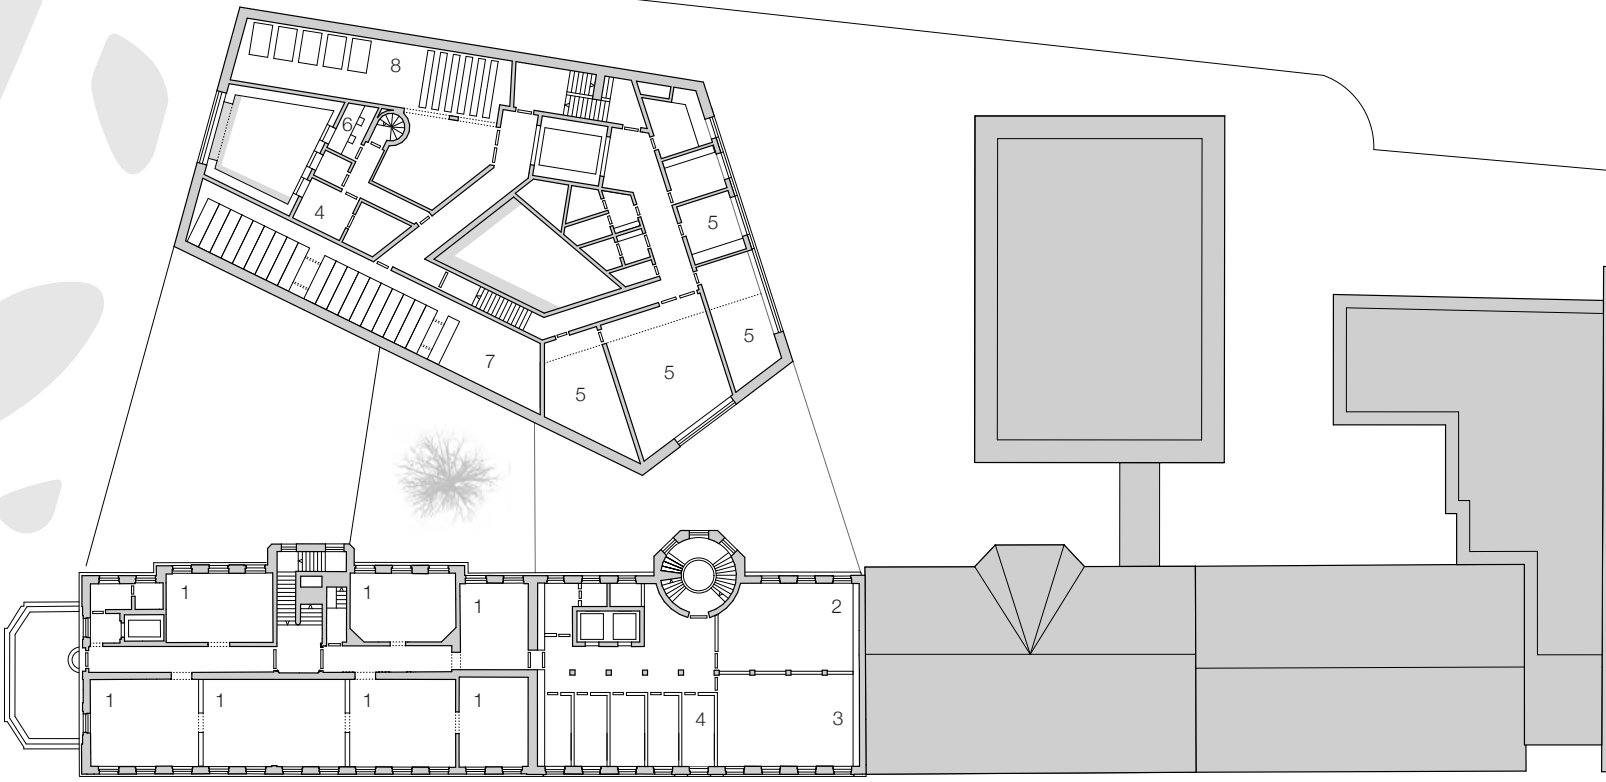

2. Obergeschoss 1:500

1 Dauerausstellung
2 Museumspädagogik
3 Kinderwerkstatt
4 Büros
5 Werkstätten
6 Einzelarbeitsplätze Bibliothek
7 Magazin Bibliothek
8 Archiv/Lager

JÜDISCHES MUSEUM, FRANKFURT AM MAIN

marlowes,

staab
ARCHITEKTEN

Untergeschoss 1:500

1 Zugang Foyer
2 Wechselausstellung
3 Vorbereitung Wechselausstellung
4 Technik

JÜDISCHES MUSEUM, FRANKFURT AM MAIN

marlowes,

staab
ARCHITEKTEN

Schnitt – Übergang Neubau / Altbau 1:500

1 Atrium
2 Foyer
3 Dauerausstellung
4 Vorbereitung Wechselausstellung
5 Café mit Terrasse
6 Werkstätten
7 Büros
8 Garderobe
9 Technik

JÜDISCHES MUSEUM, FRANKFURT AM MAIN

marlowes,

staab
ARCHITEKTEN

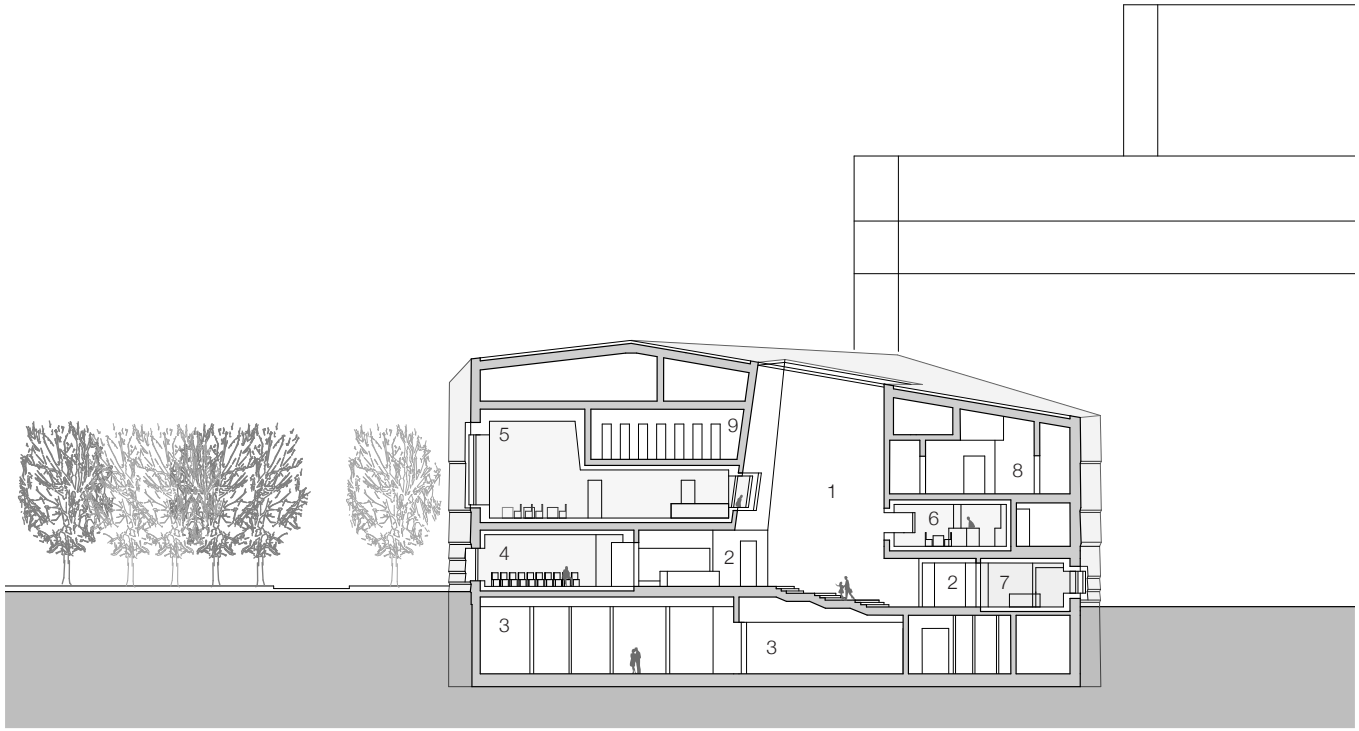

Schnitt – Neubau 1:500

1 Atrium
2 Foyer
3 Wechselausstellung
4 Vortragssaal
5 Bibliothek
6 Café
7 Museumsshop
8 Werkstätten
9 Magazin Bibliothek

JÜDISCHES MUSEUM, FRANKFURT AM MAIN

marlowes,

staab
ARCHITEKTEN

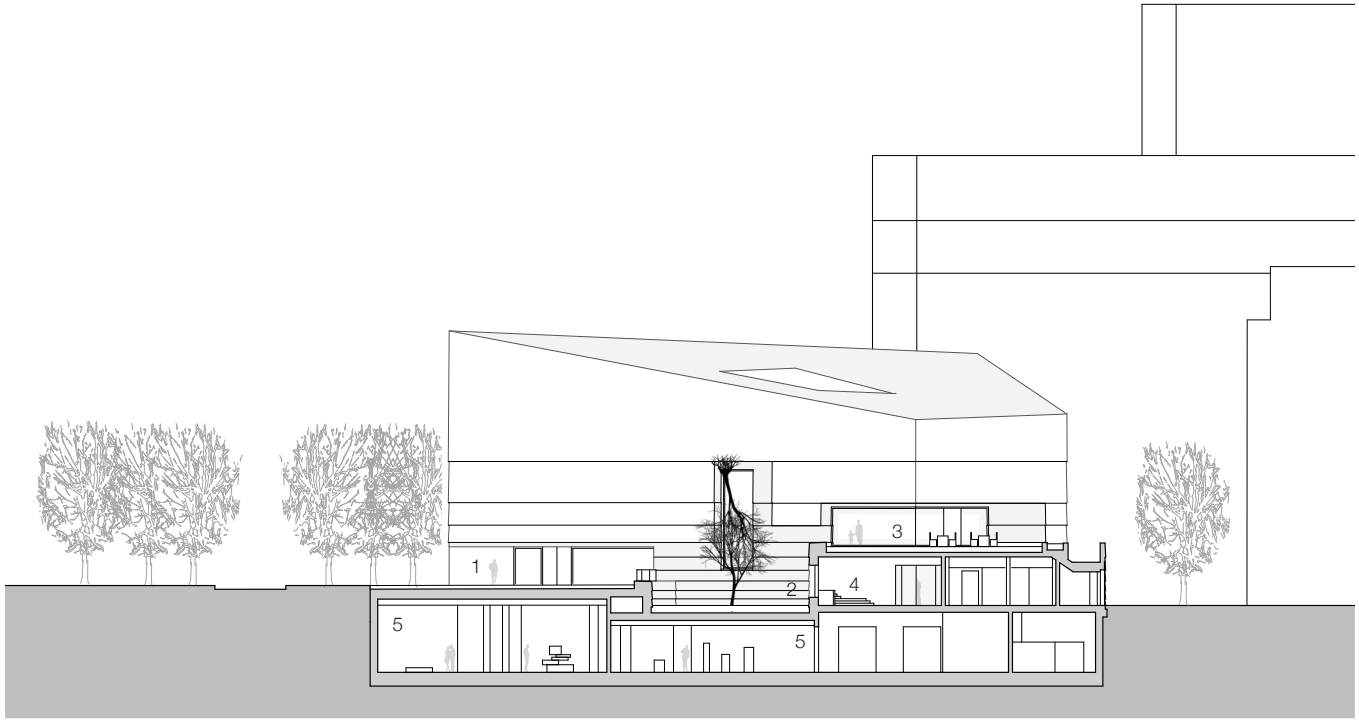

Schnitt – Verbindungsbau 1:500

1 Vorplatz mit Haupteingang
2 Hof mit Skulptur von Ariel Schlesinger
3 Caféterrasse
4 Foyer
5 Wechselausstellung

JÜDISCHES MUSEUM, FRANKFURT AM MAIN

marlowes,