

marlowes,

www.marlowes.de, 2. Juni 2020


Der Reiz des Rationalen

Die neue Gerberau, München

Goetz Castorph Architekten und Stadtplaner, München



Lageplan

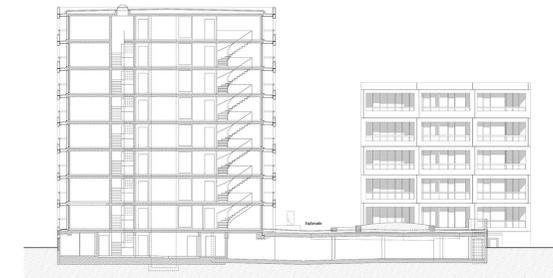


Querschnitt

Grundriss Erdgeschoss

marlowes,

Die neue Gerberau, München
Goetz Castorph Architekten und Stadtplaner, München

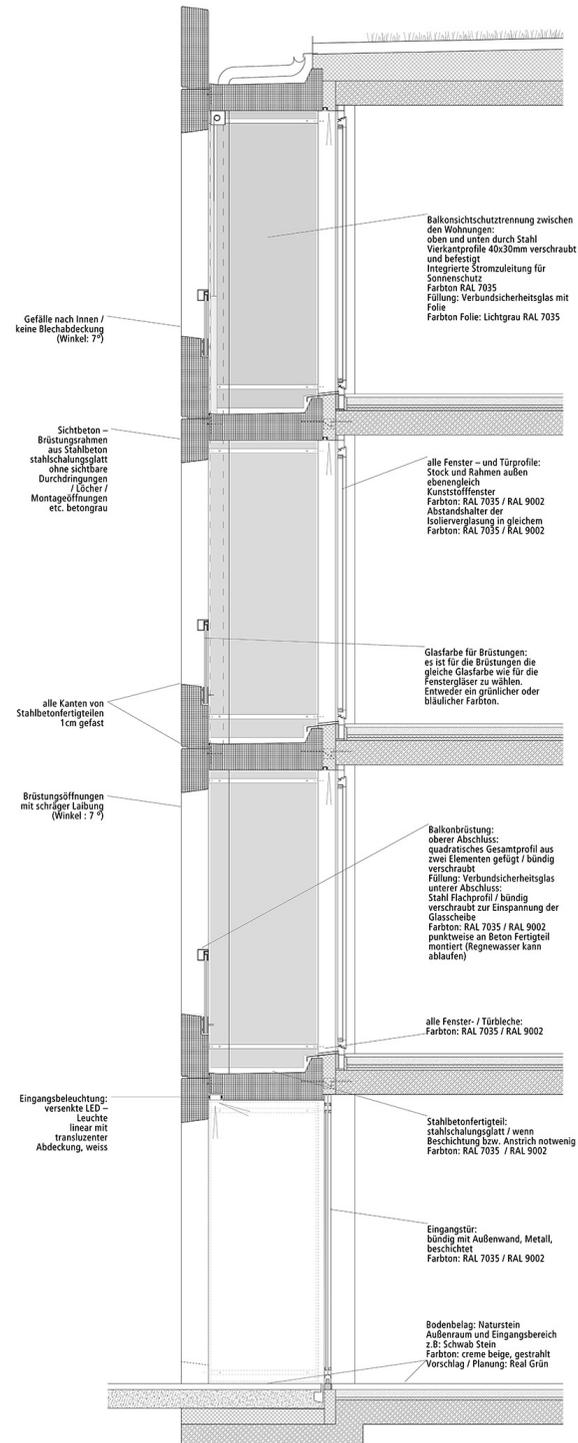

Fassadenschnitt