

marlowes,

www.marlowes.de, 21. Oktober 2020


Wer ein Haus baut, will bleiben

John Cranko Schule, Stuttgart


Burger Rudacs Architekten, München

Lageplan




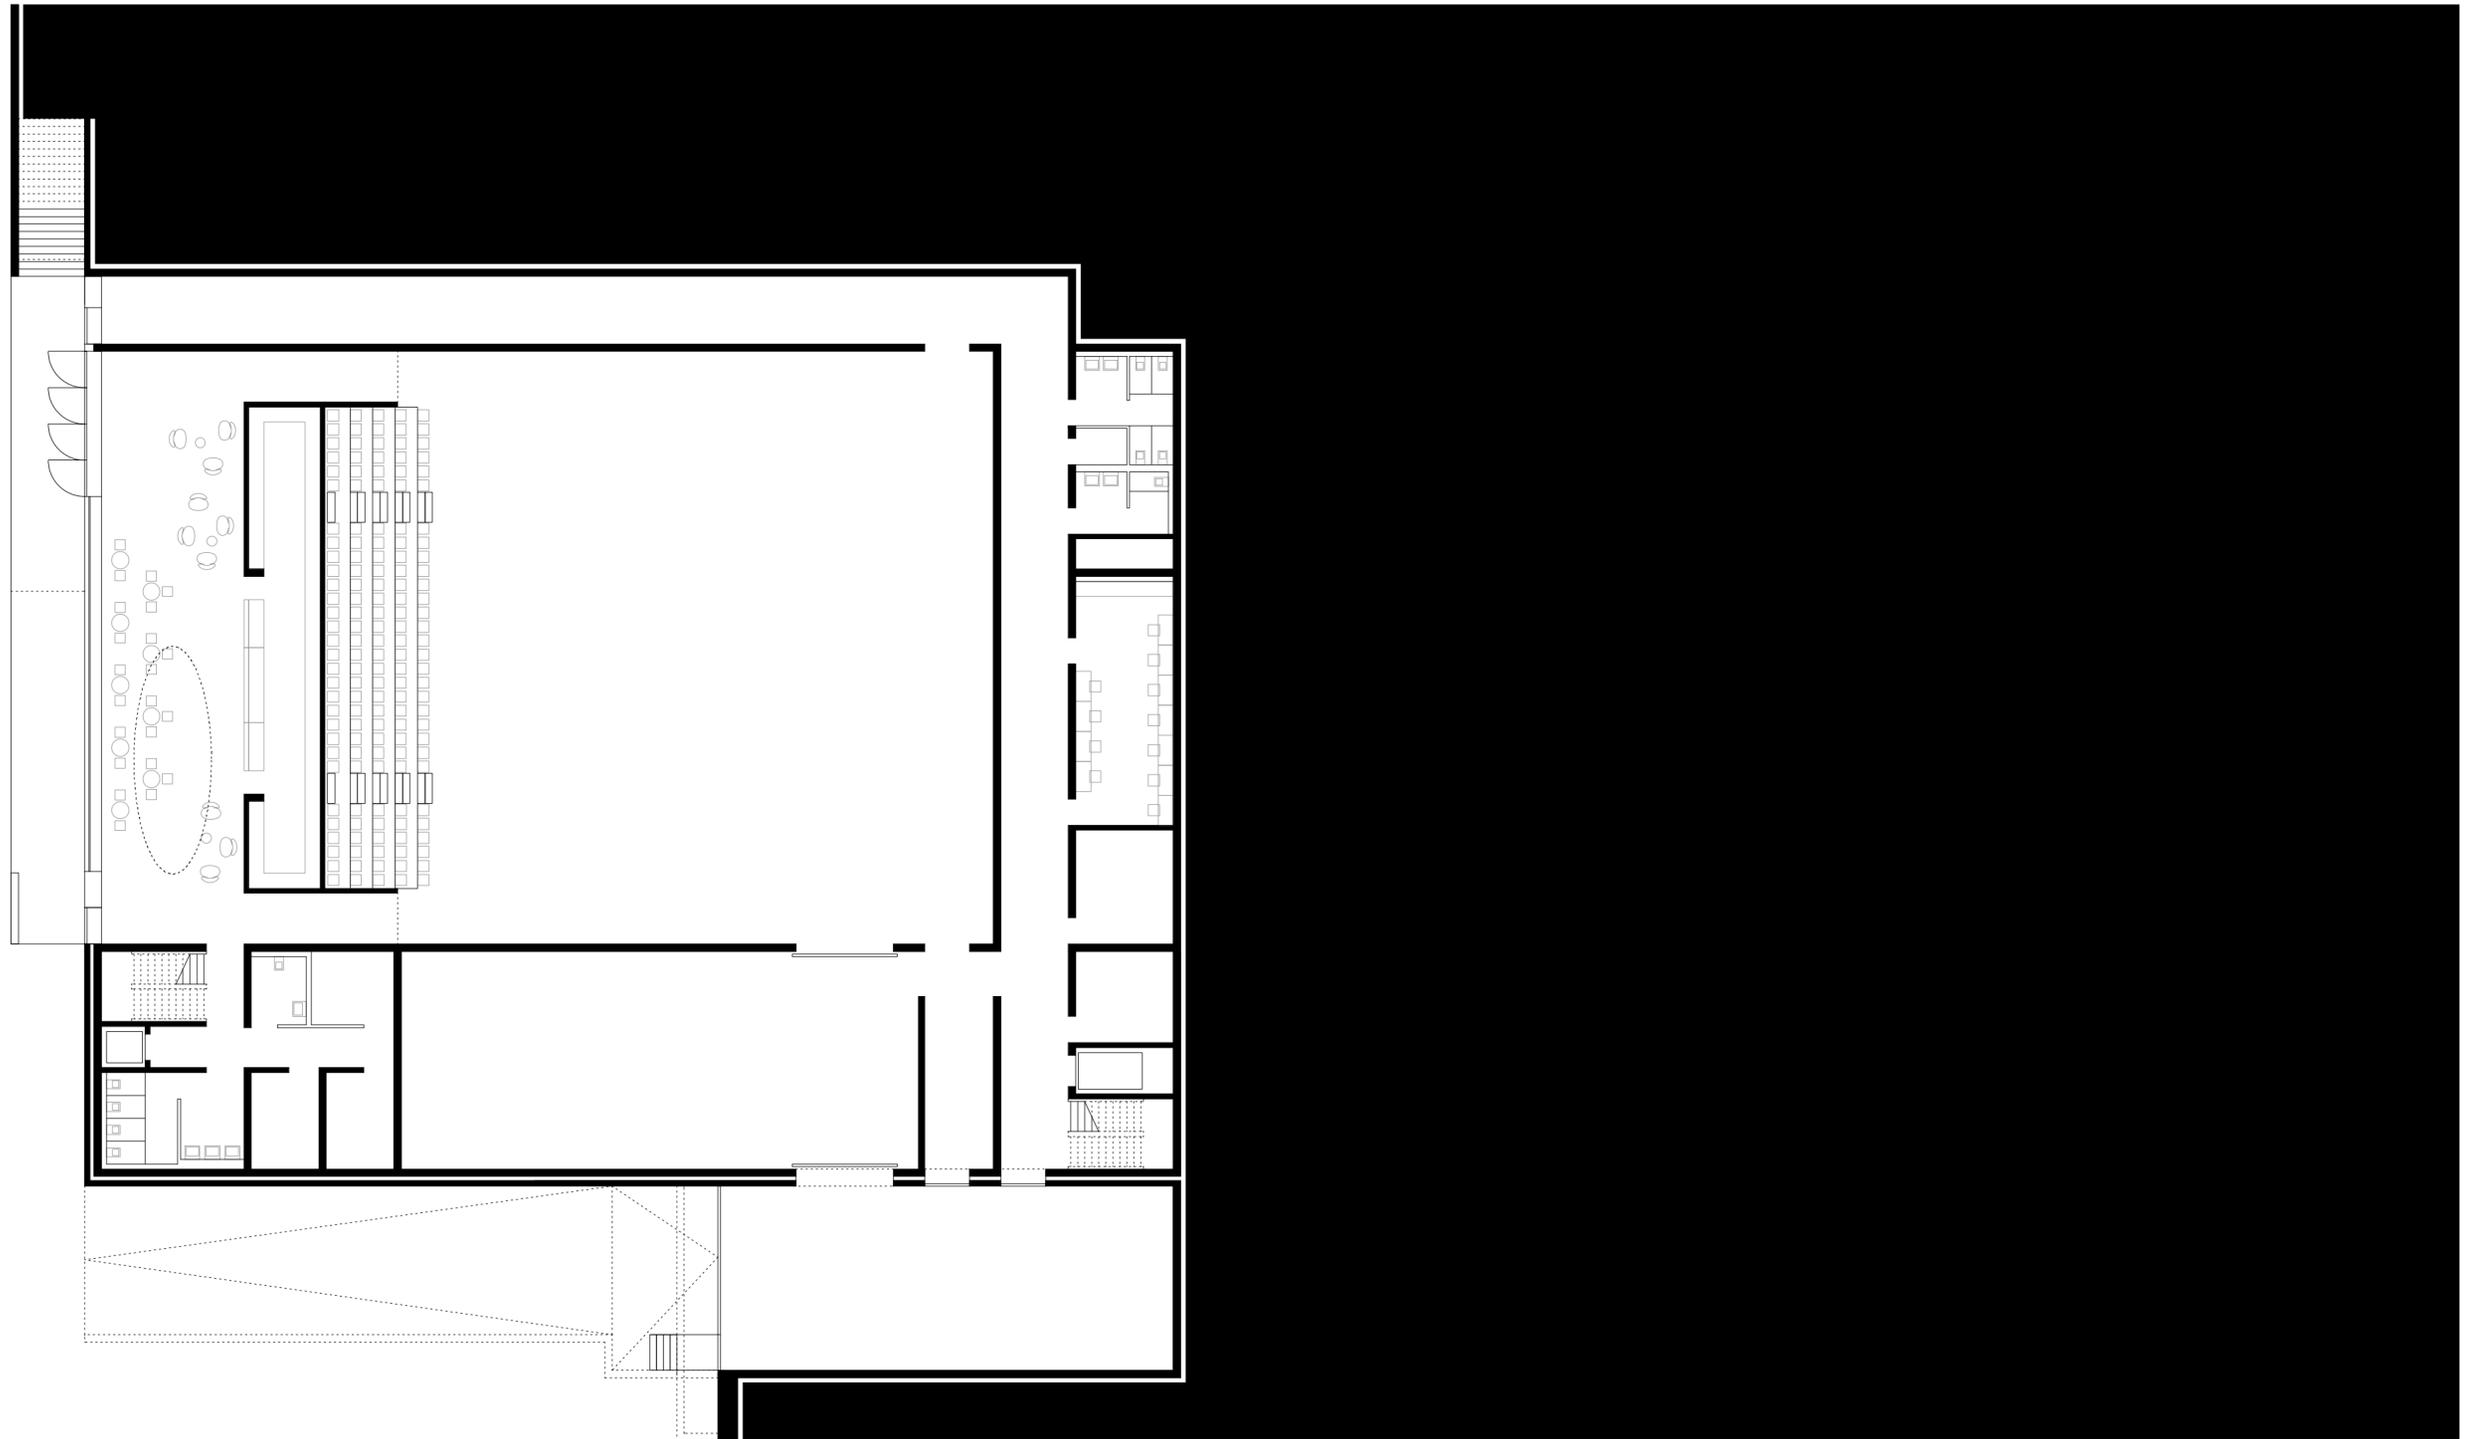


ebene **01** ± 0.00 / eingang urbansplatz
john cranko schule
Burger Rudacs Architekten, München

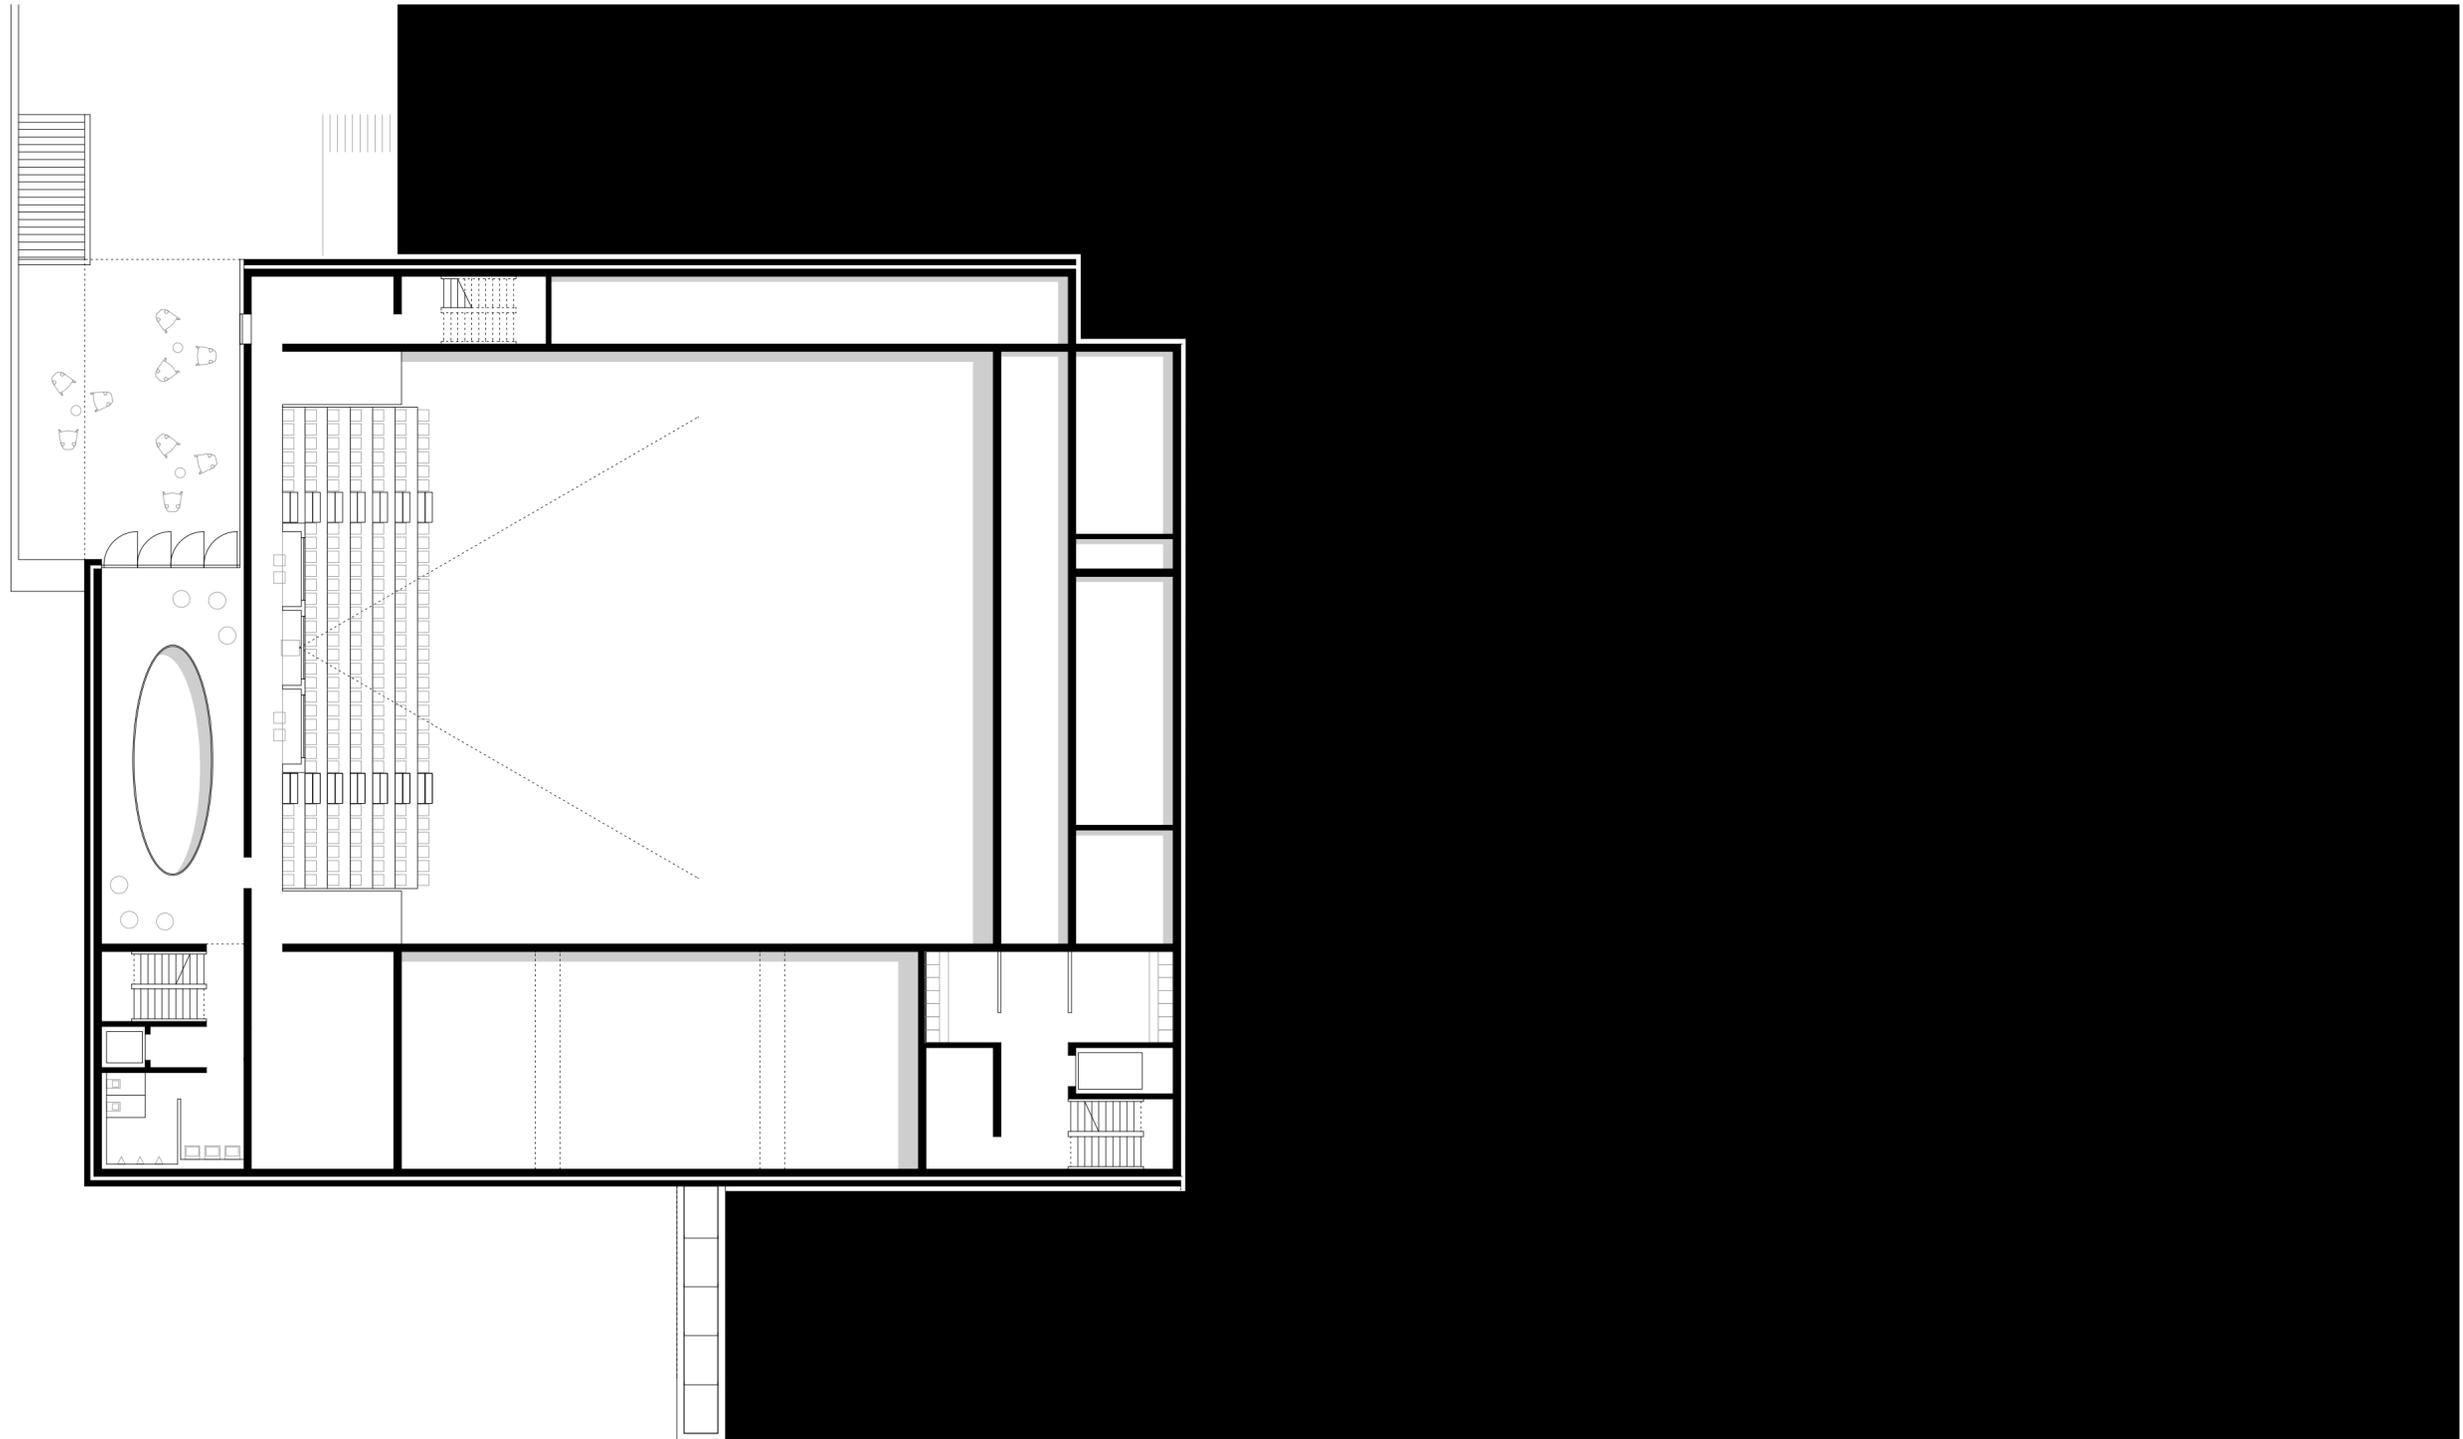

ebene 02 + 3.50
john cranko schule
Burger Rudacs Architekten, München

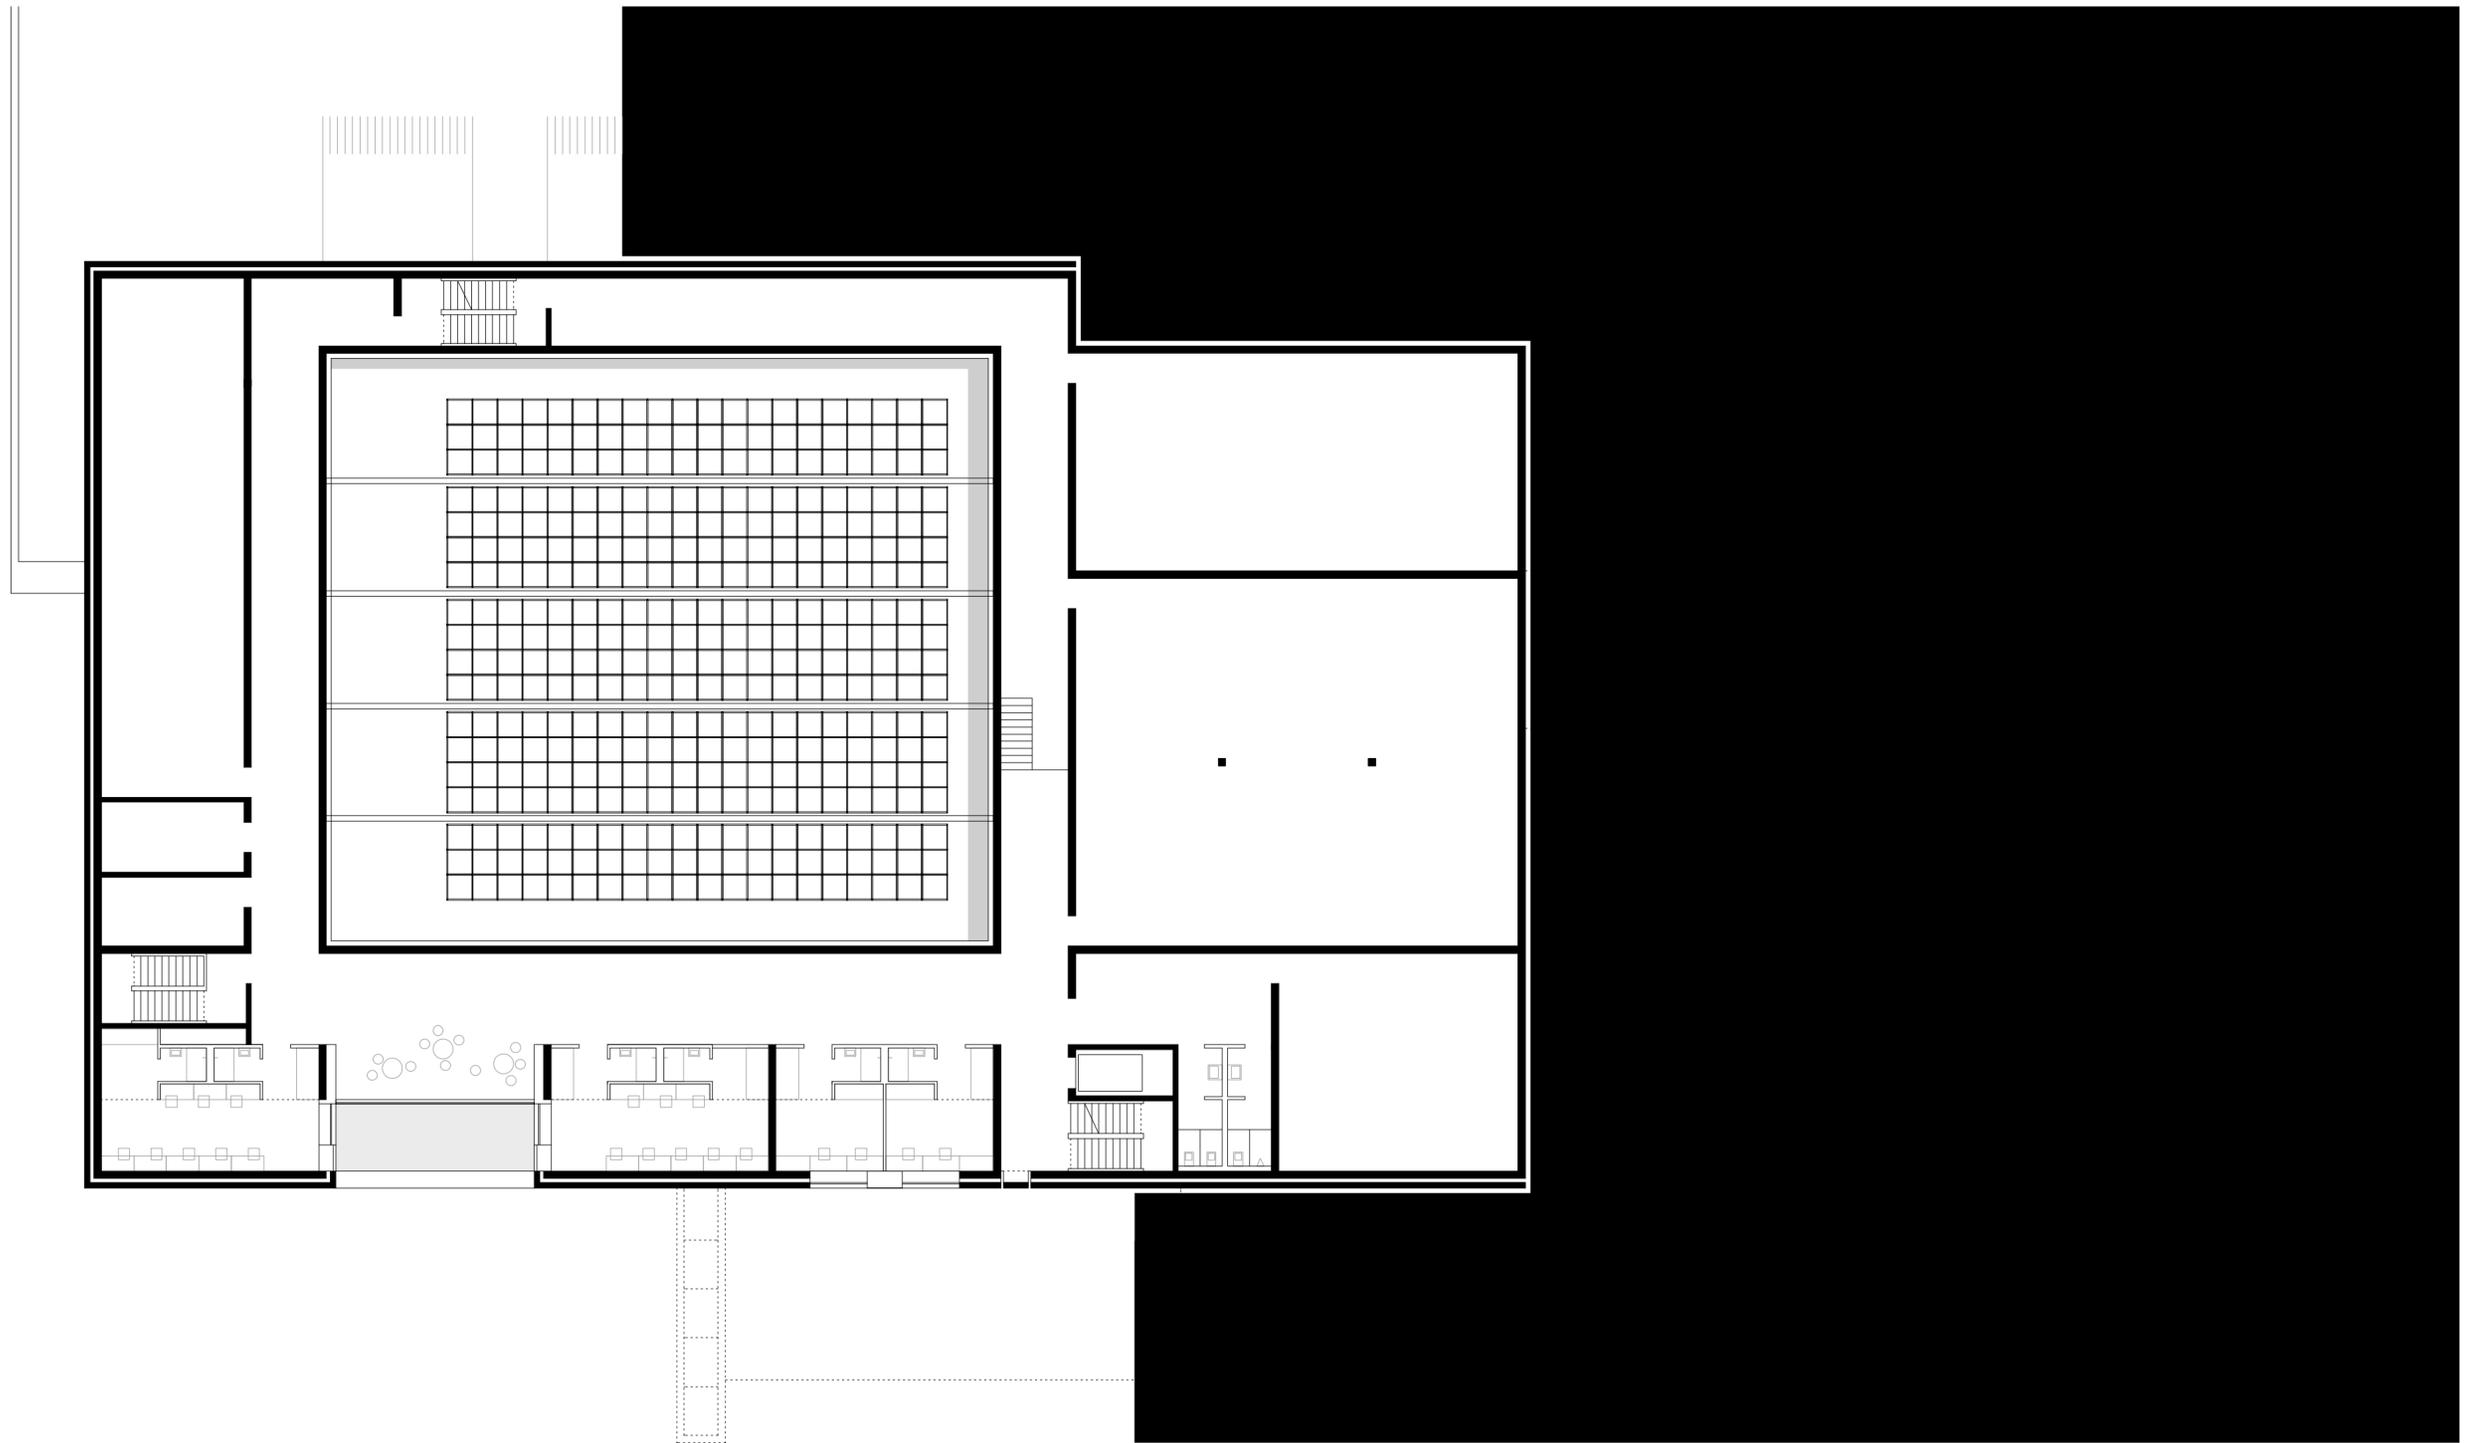

ebene 03 + 7.00
john cranko schule
Burger Rudacs Architekten, München

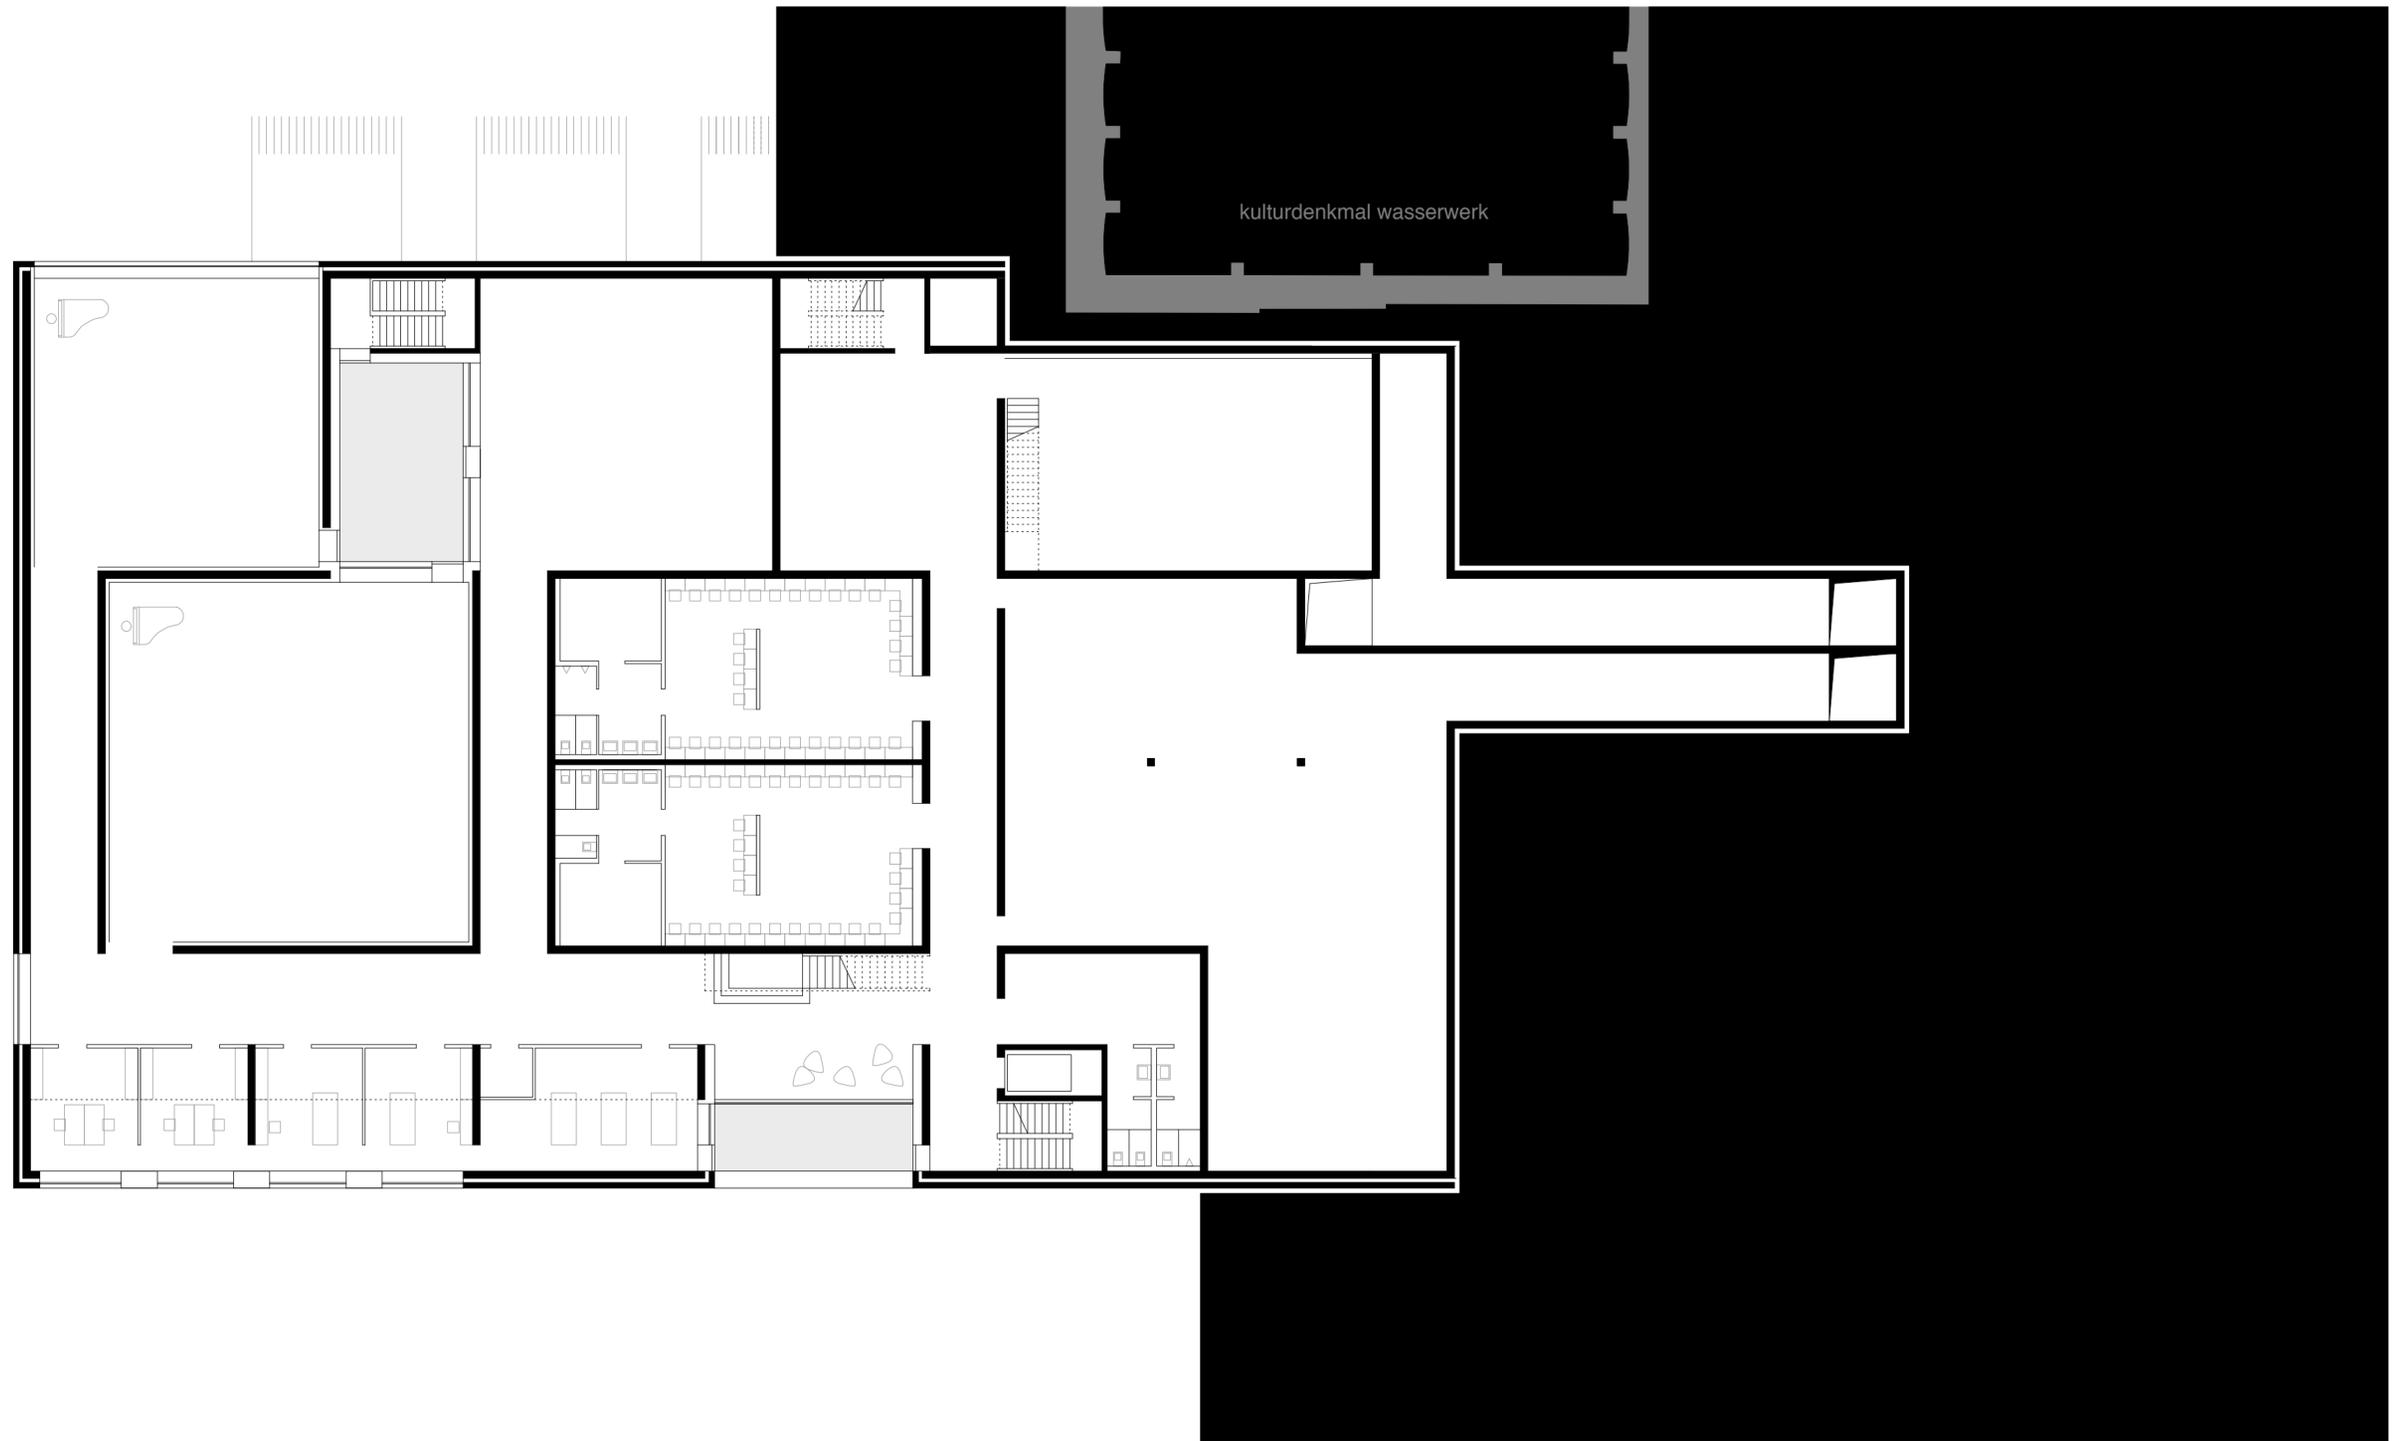


ebene 04 + 10.50
john cranko schule
Burger Rudacs Architekten, München




ebene 05 + 14.00
john cranko schule
Burger Rudacs Architekten, München

marlowes,

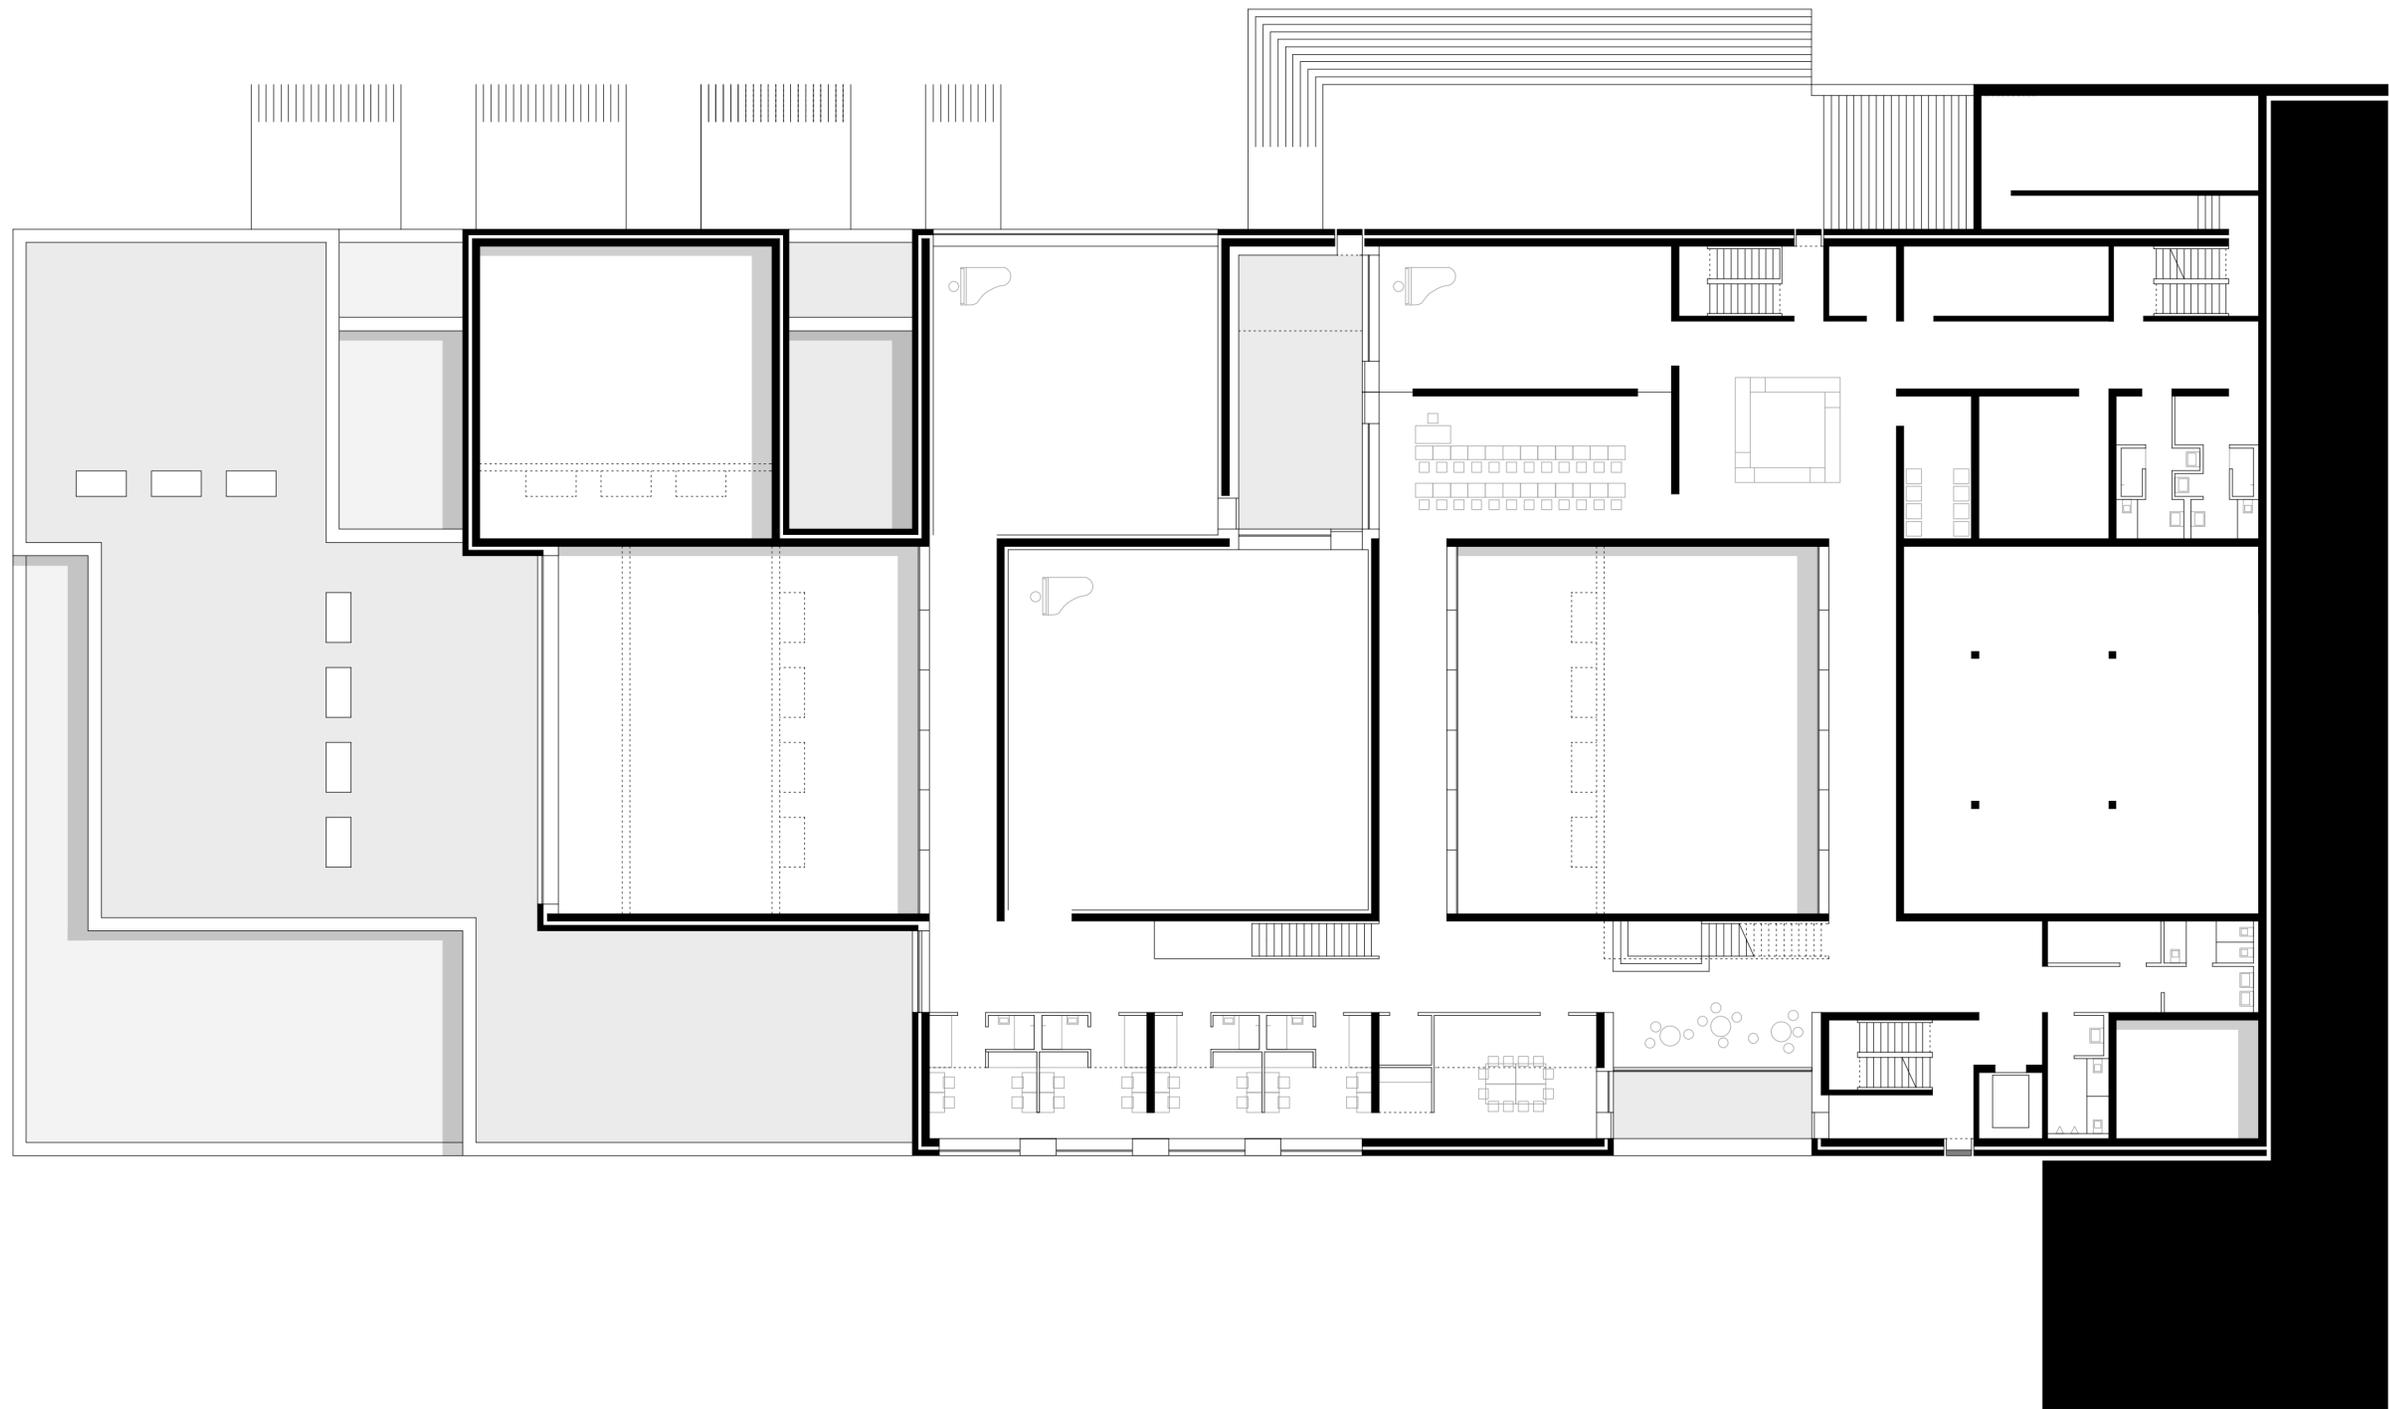


ebene **06** + 17.50
john cranko schule
Burger Rudacs Architekten, München

marlowes,

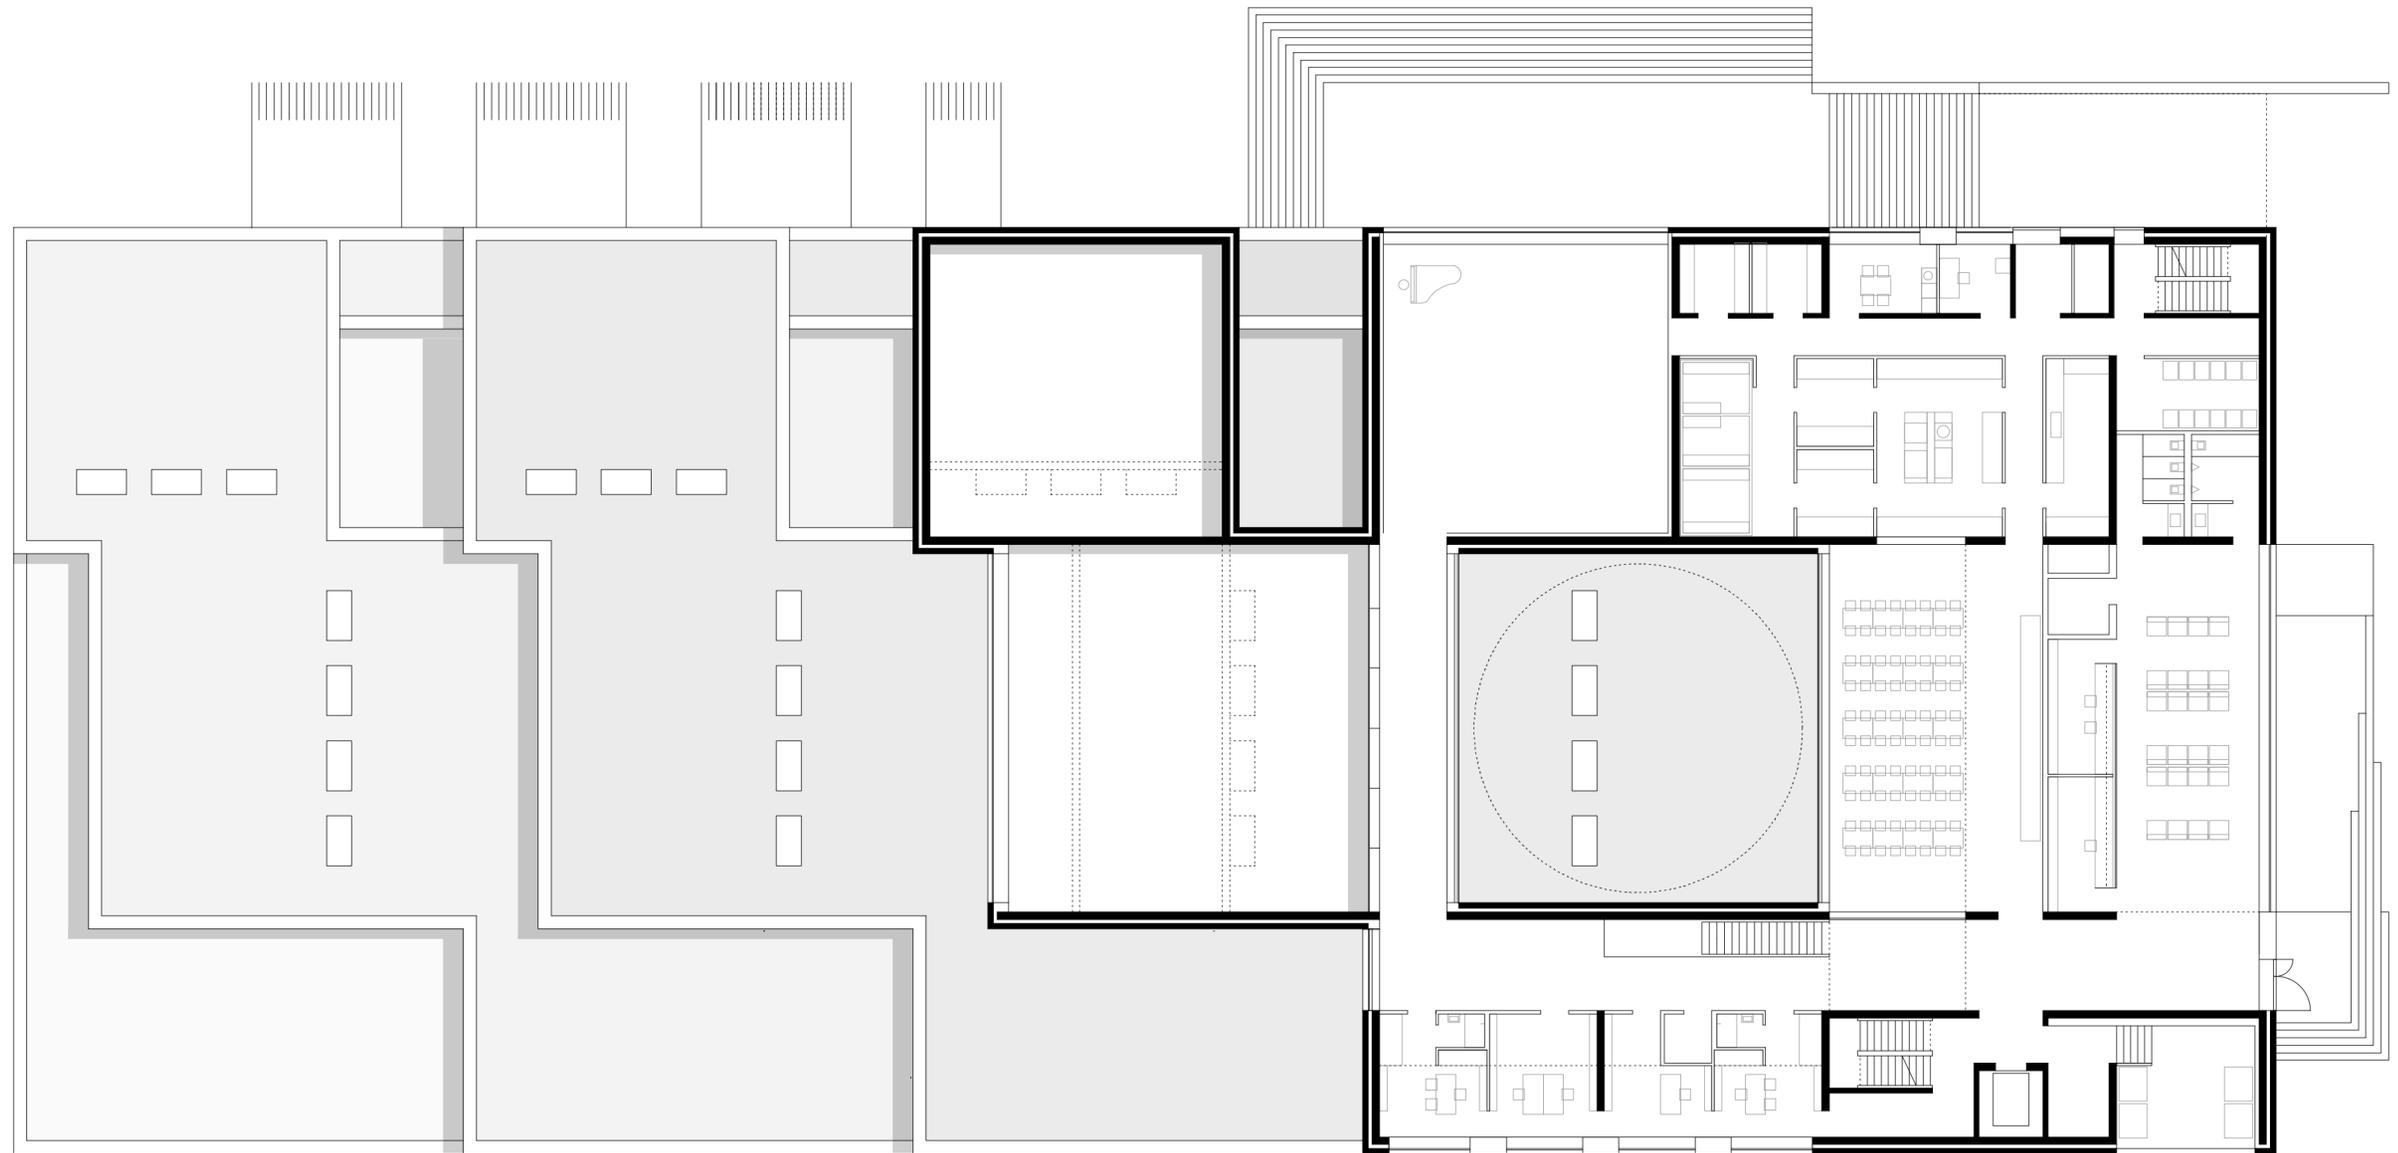


ebene **07** + 21.00 / eingang werastrasse
john cranko schule
Burger Rudacs Architekten, München

marlowes,

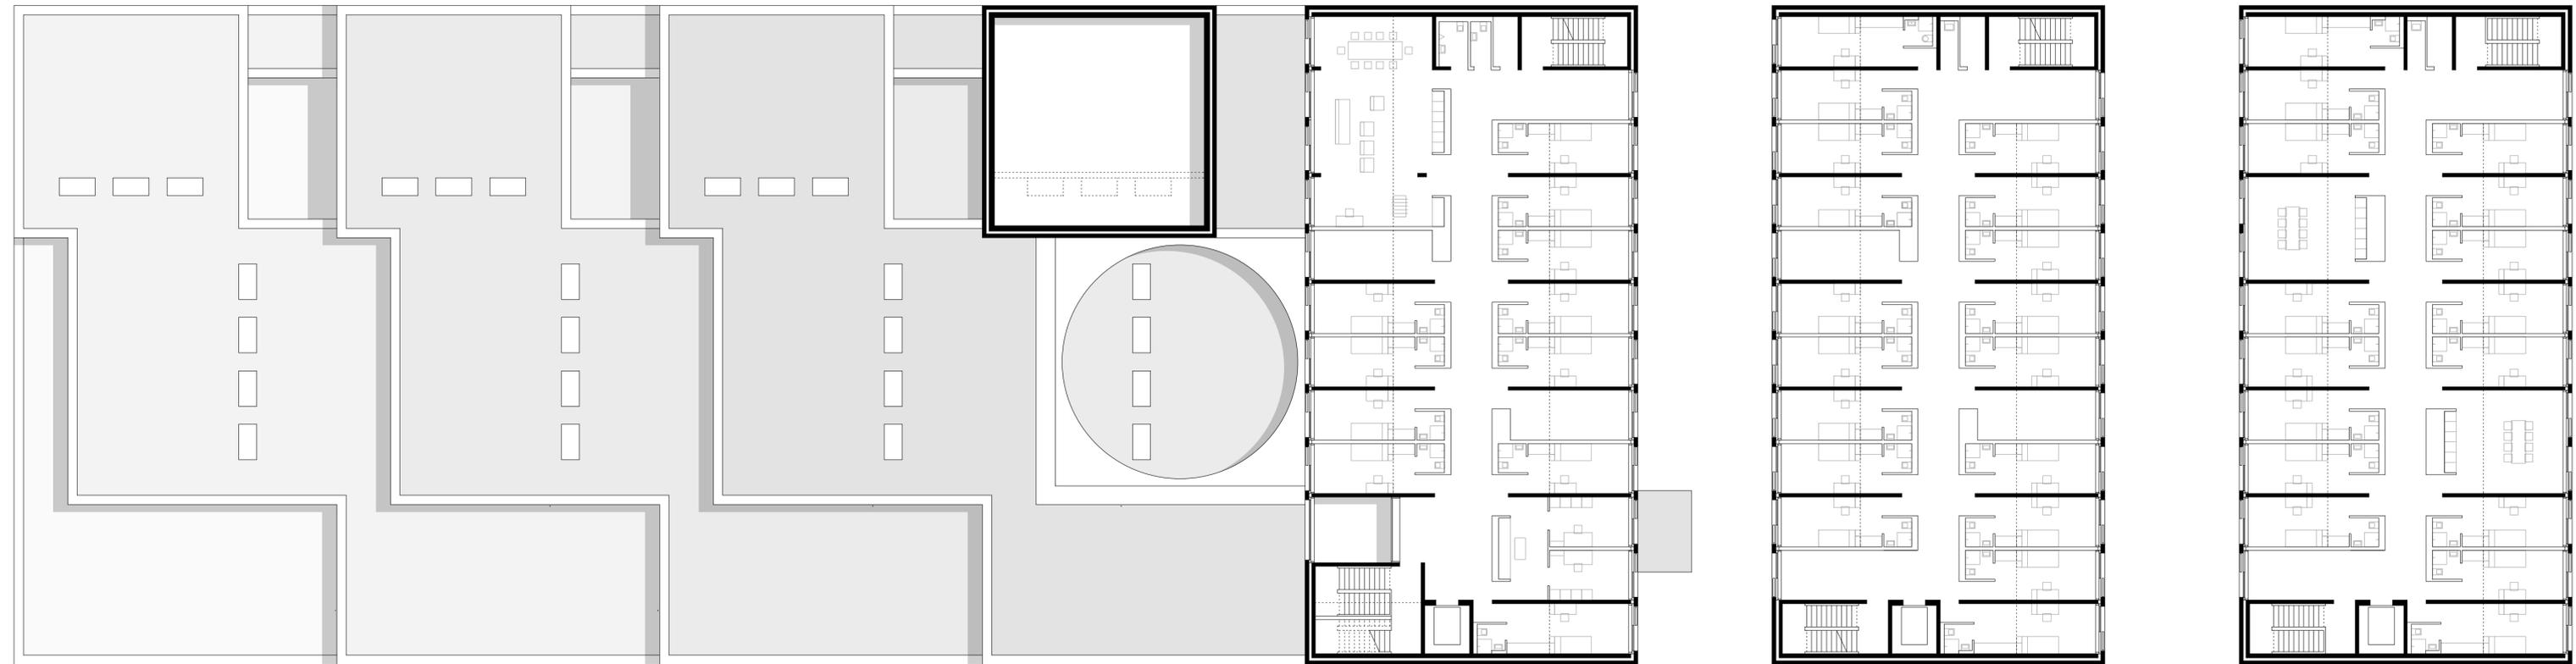


ebene 08 / 09 / 10 + 24.50 / + 28.00 / + 31.50
john cranko schule
Burger Rudacs Architekten, München

marlowes,

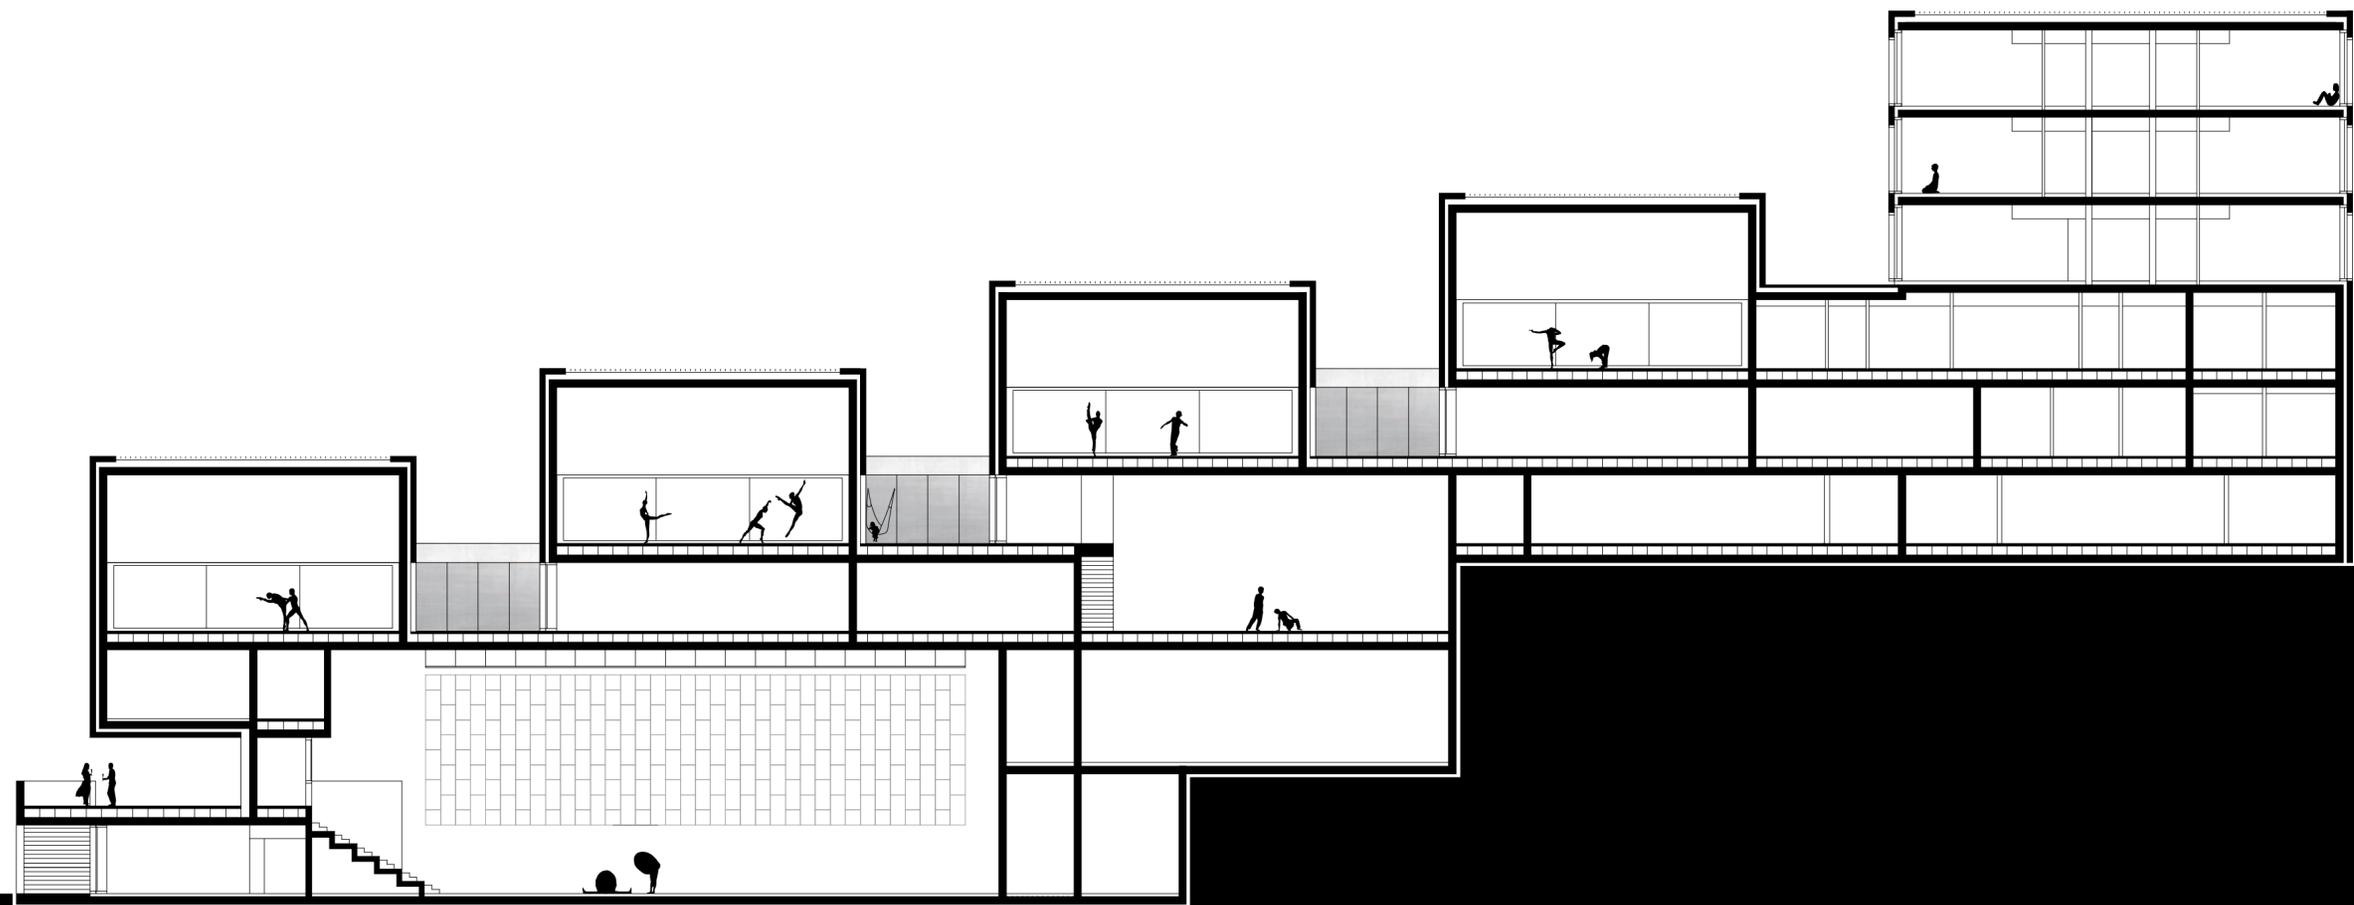

schnitt durch die kleinen ballettsäle
john cranko schule
Burger Rudacs Architekten, München

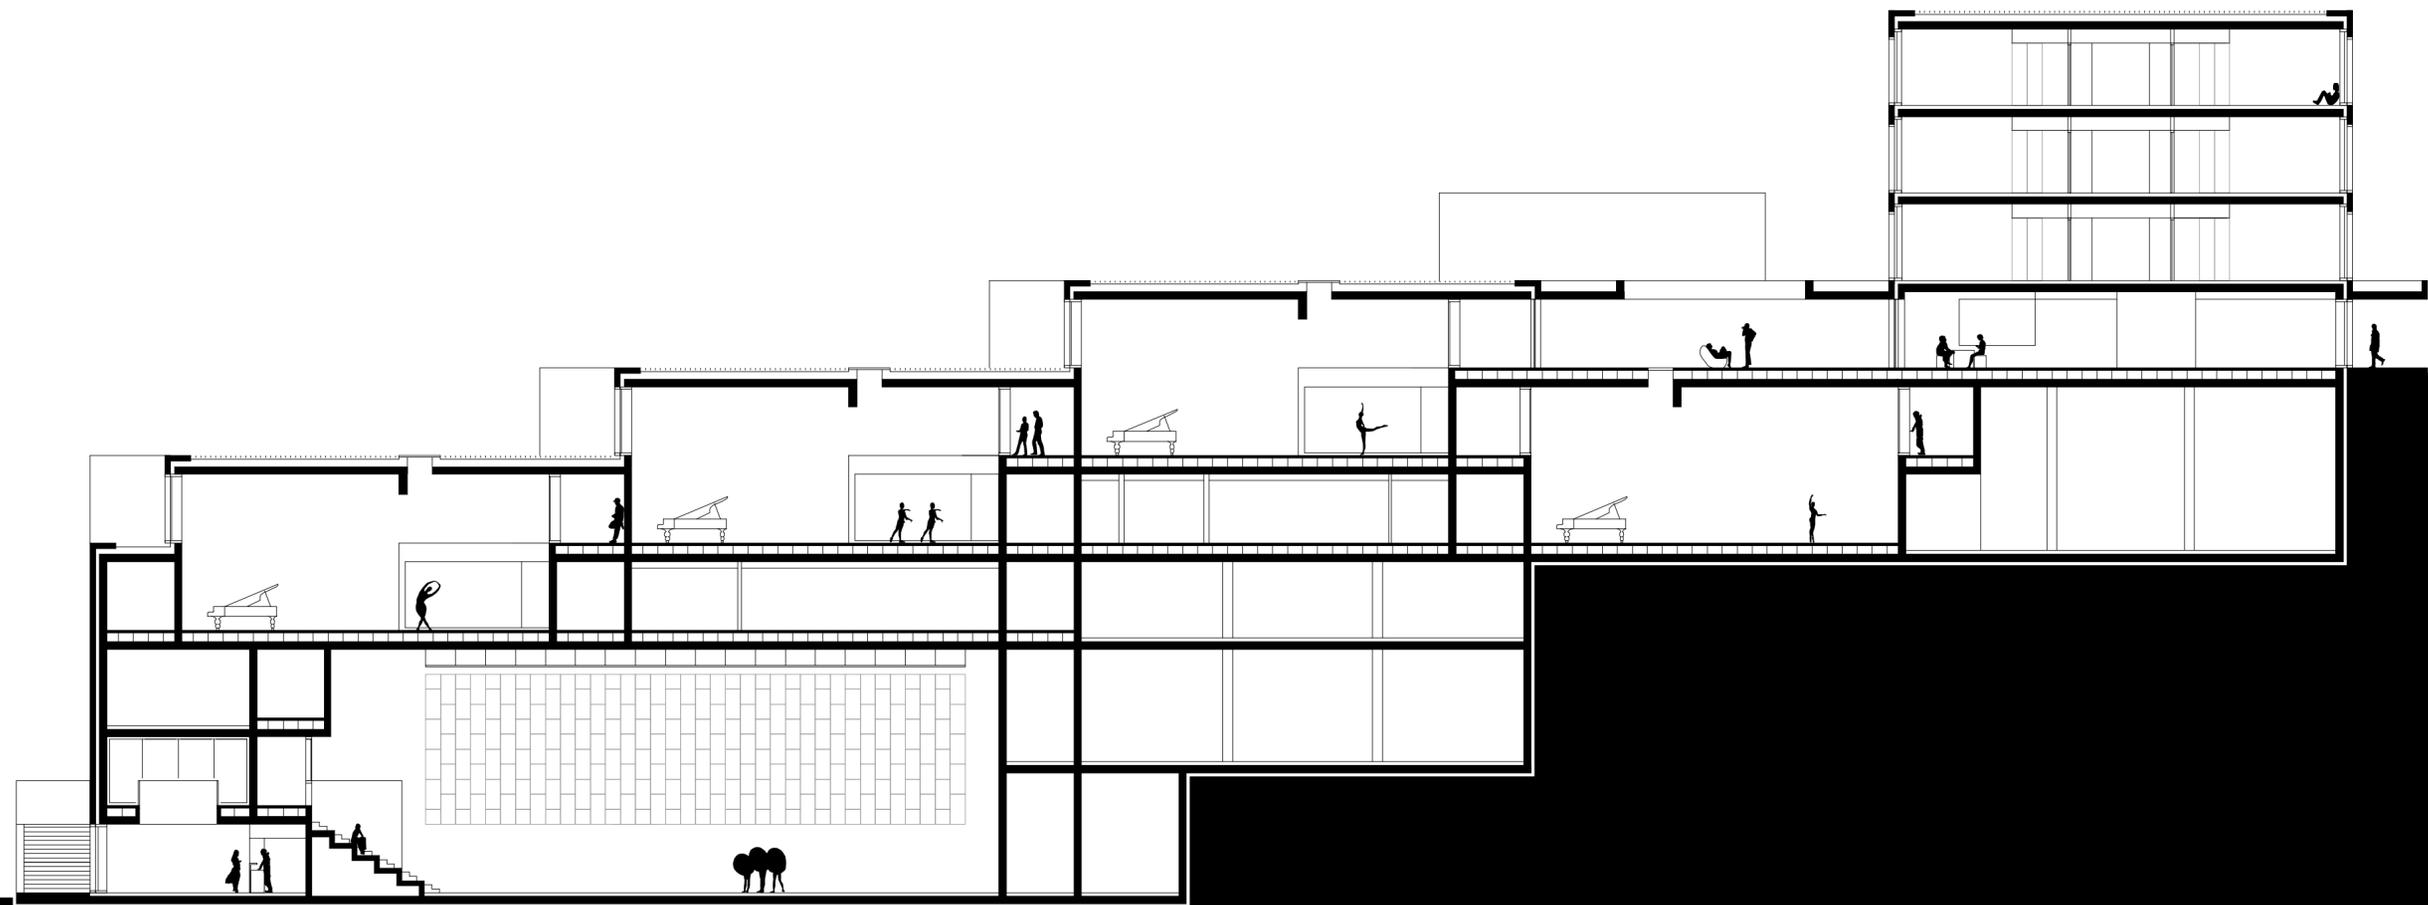

schnitt durch die großen ballettsäle
john cranko schule
Burger Rudacs Architekten, München

marlowes,