

# marlowes,


[www.marlowes.de](http://www.marlowes.de), 24. Mai 2021  
Mit Respekt und Selbstbewusstsein



Umbau und Erweiterung Lakenhal  
Happel Cornelisse Verhoeven Architecten

## Lageplan

Lakenhal (1664) mit den verschiedenen Erweiterungen  
von 1890, 1921, und 2019


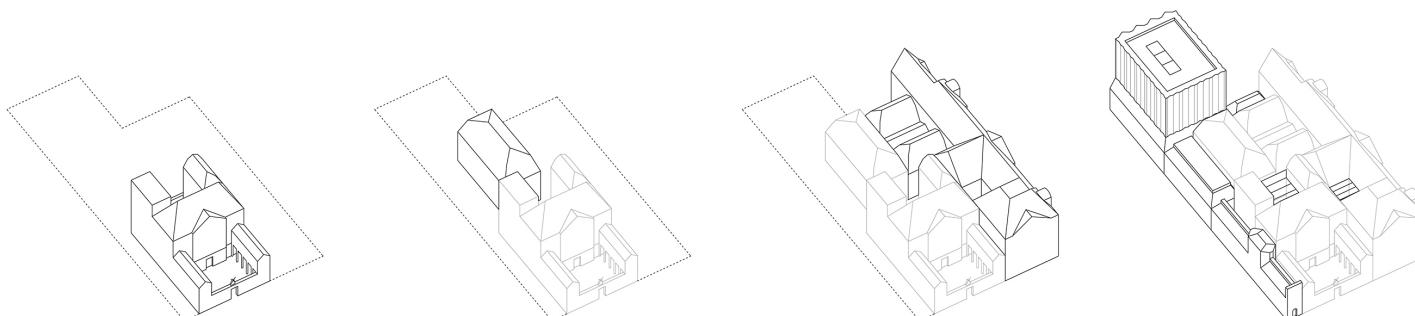


Laecken-Halle  
1664

Hartevelzaal  
1890

Papevleugel  
1921

Van Steijn Gebouw  
2019

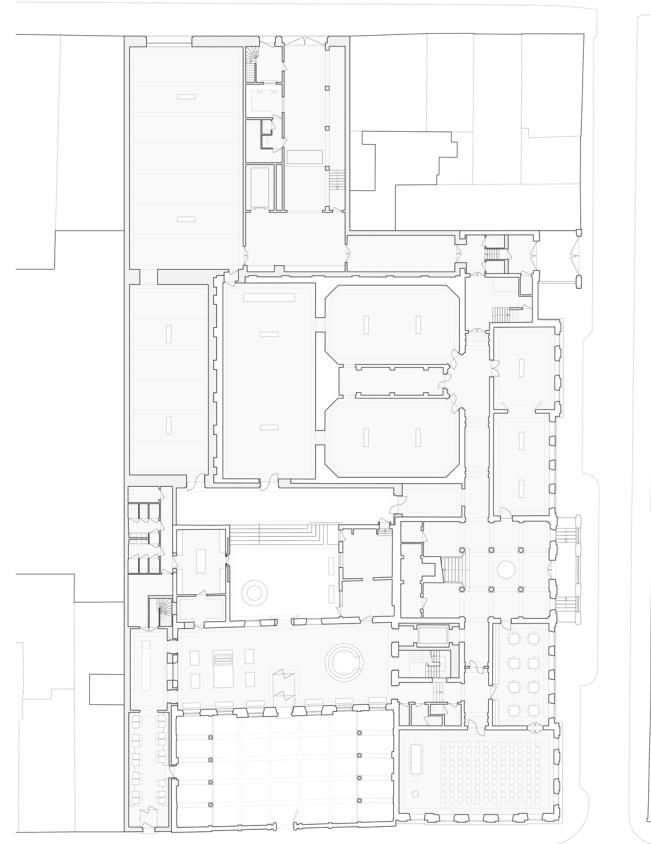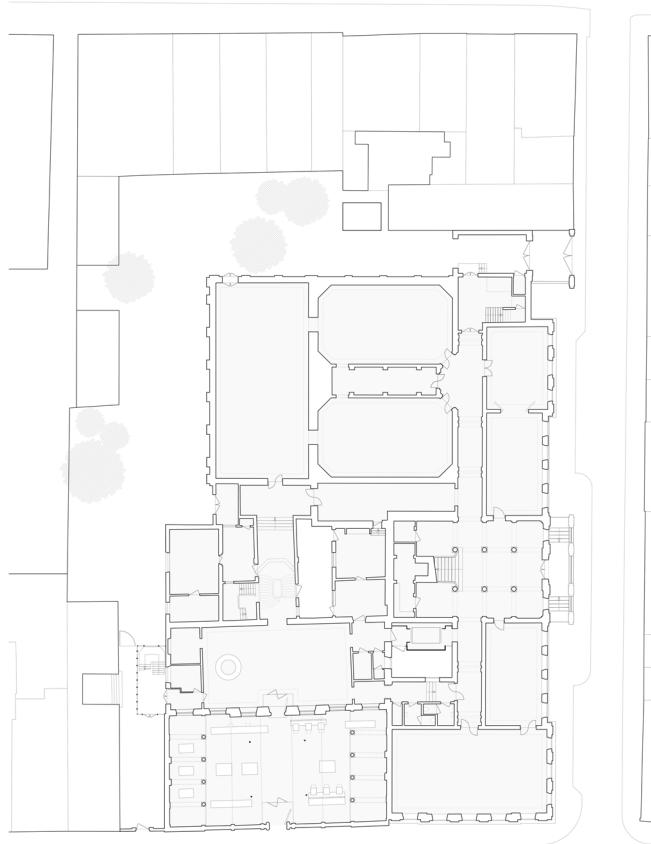

# marlowes,

Umbau und Erweiterung Lakenhal  
Happel Cornelisse Verhoeven Architecten

Grundrisse vor dem Umbau (links) und danach

Schnitte Eingangshof und Innenhof sowie Bürogebäude  
(von links)

